



**Type 31**  
 Stuen, lejl. 19  
 1. sal, lejl. 19

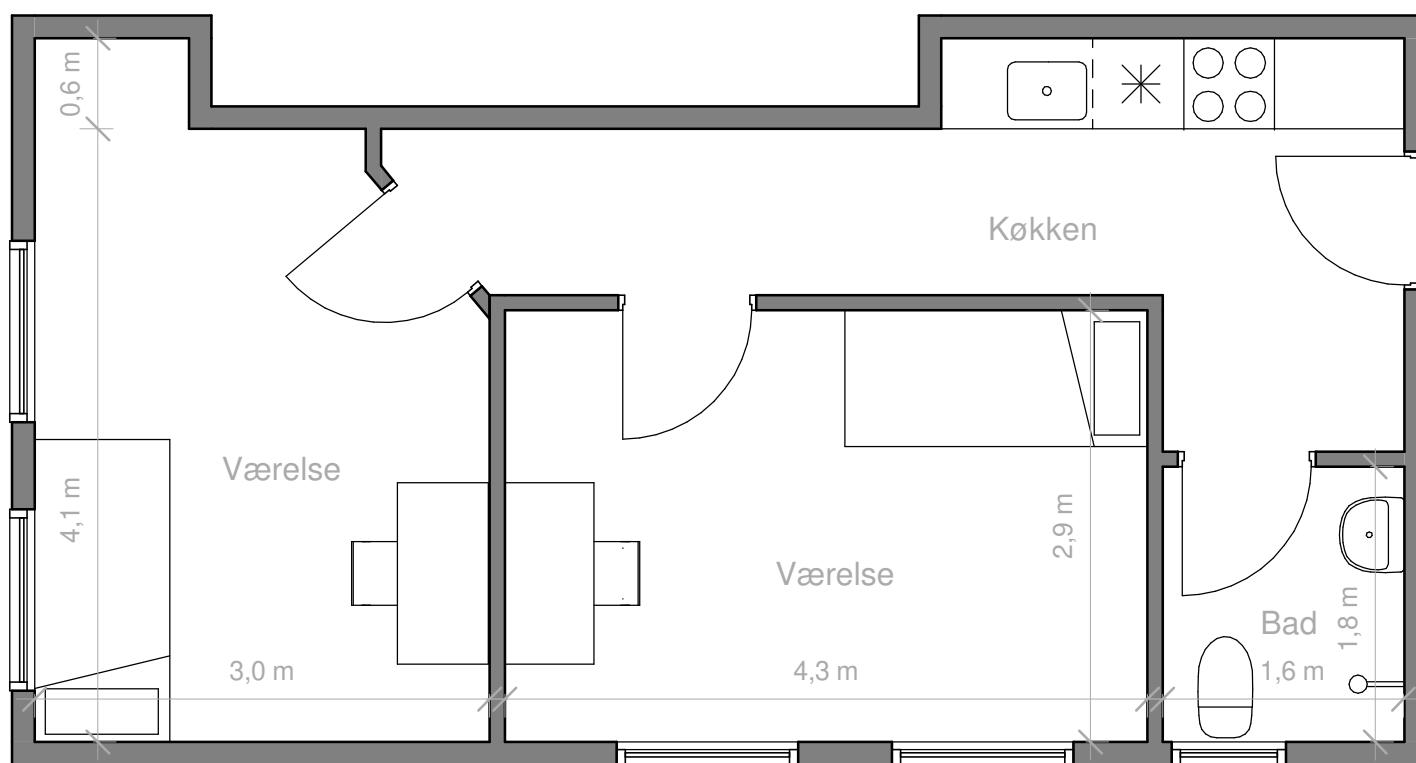

**Type 31**  
 Stuen, lejl. 1 + lejl. 2  
 1. sal, lejl. 1 + lejl. 2

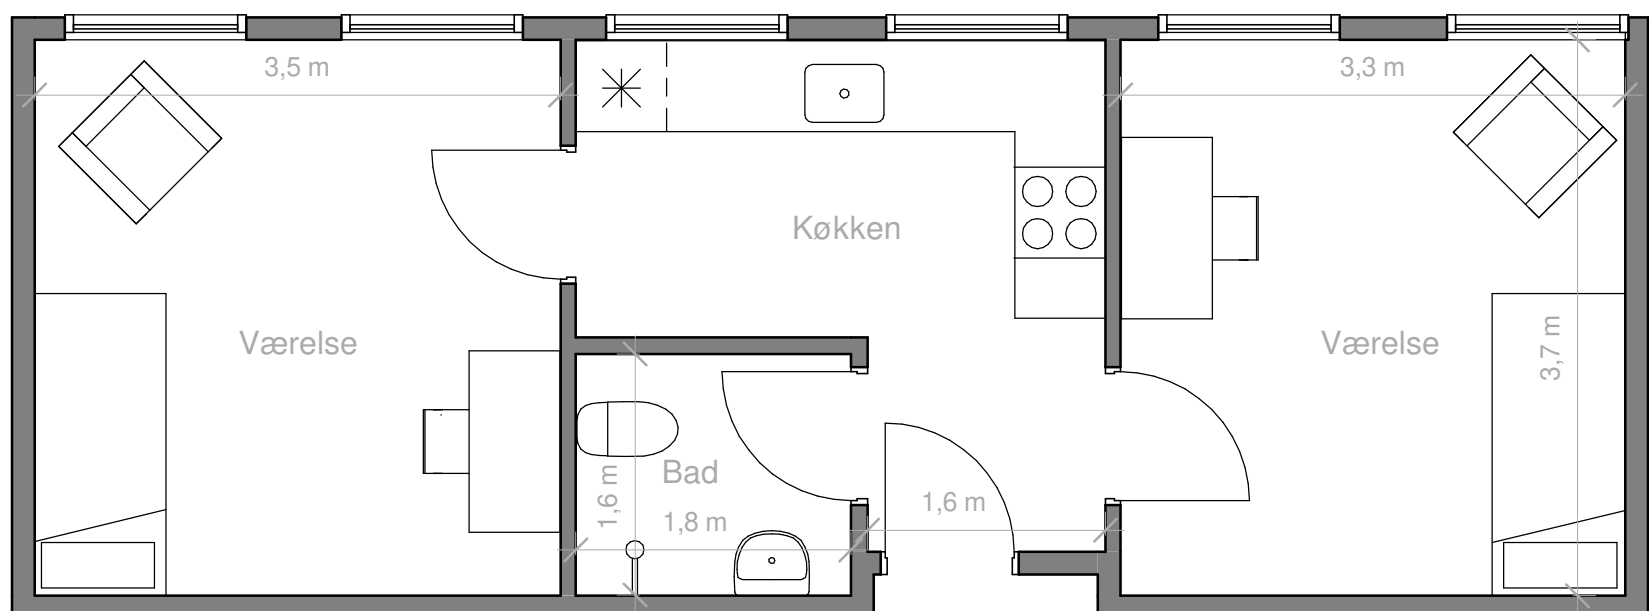

**Type 31**  
 Øvrige