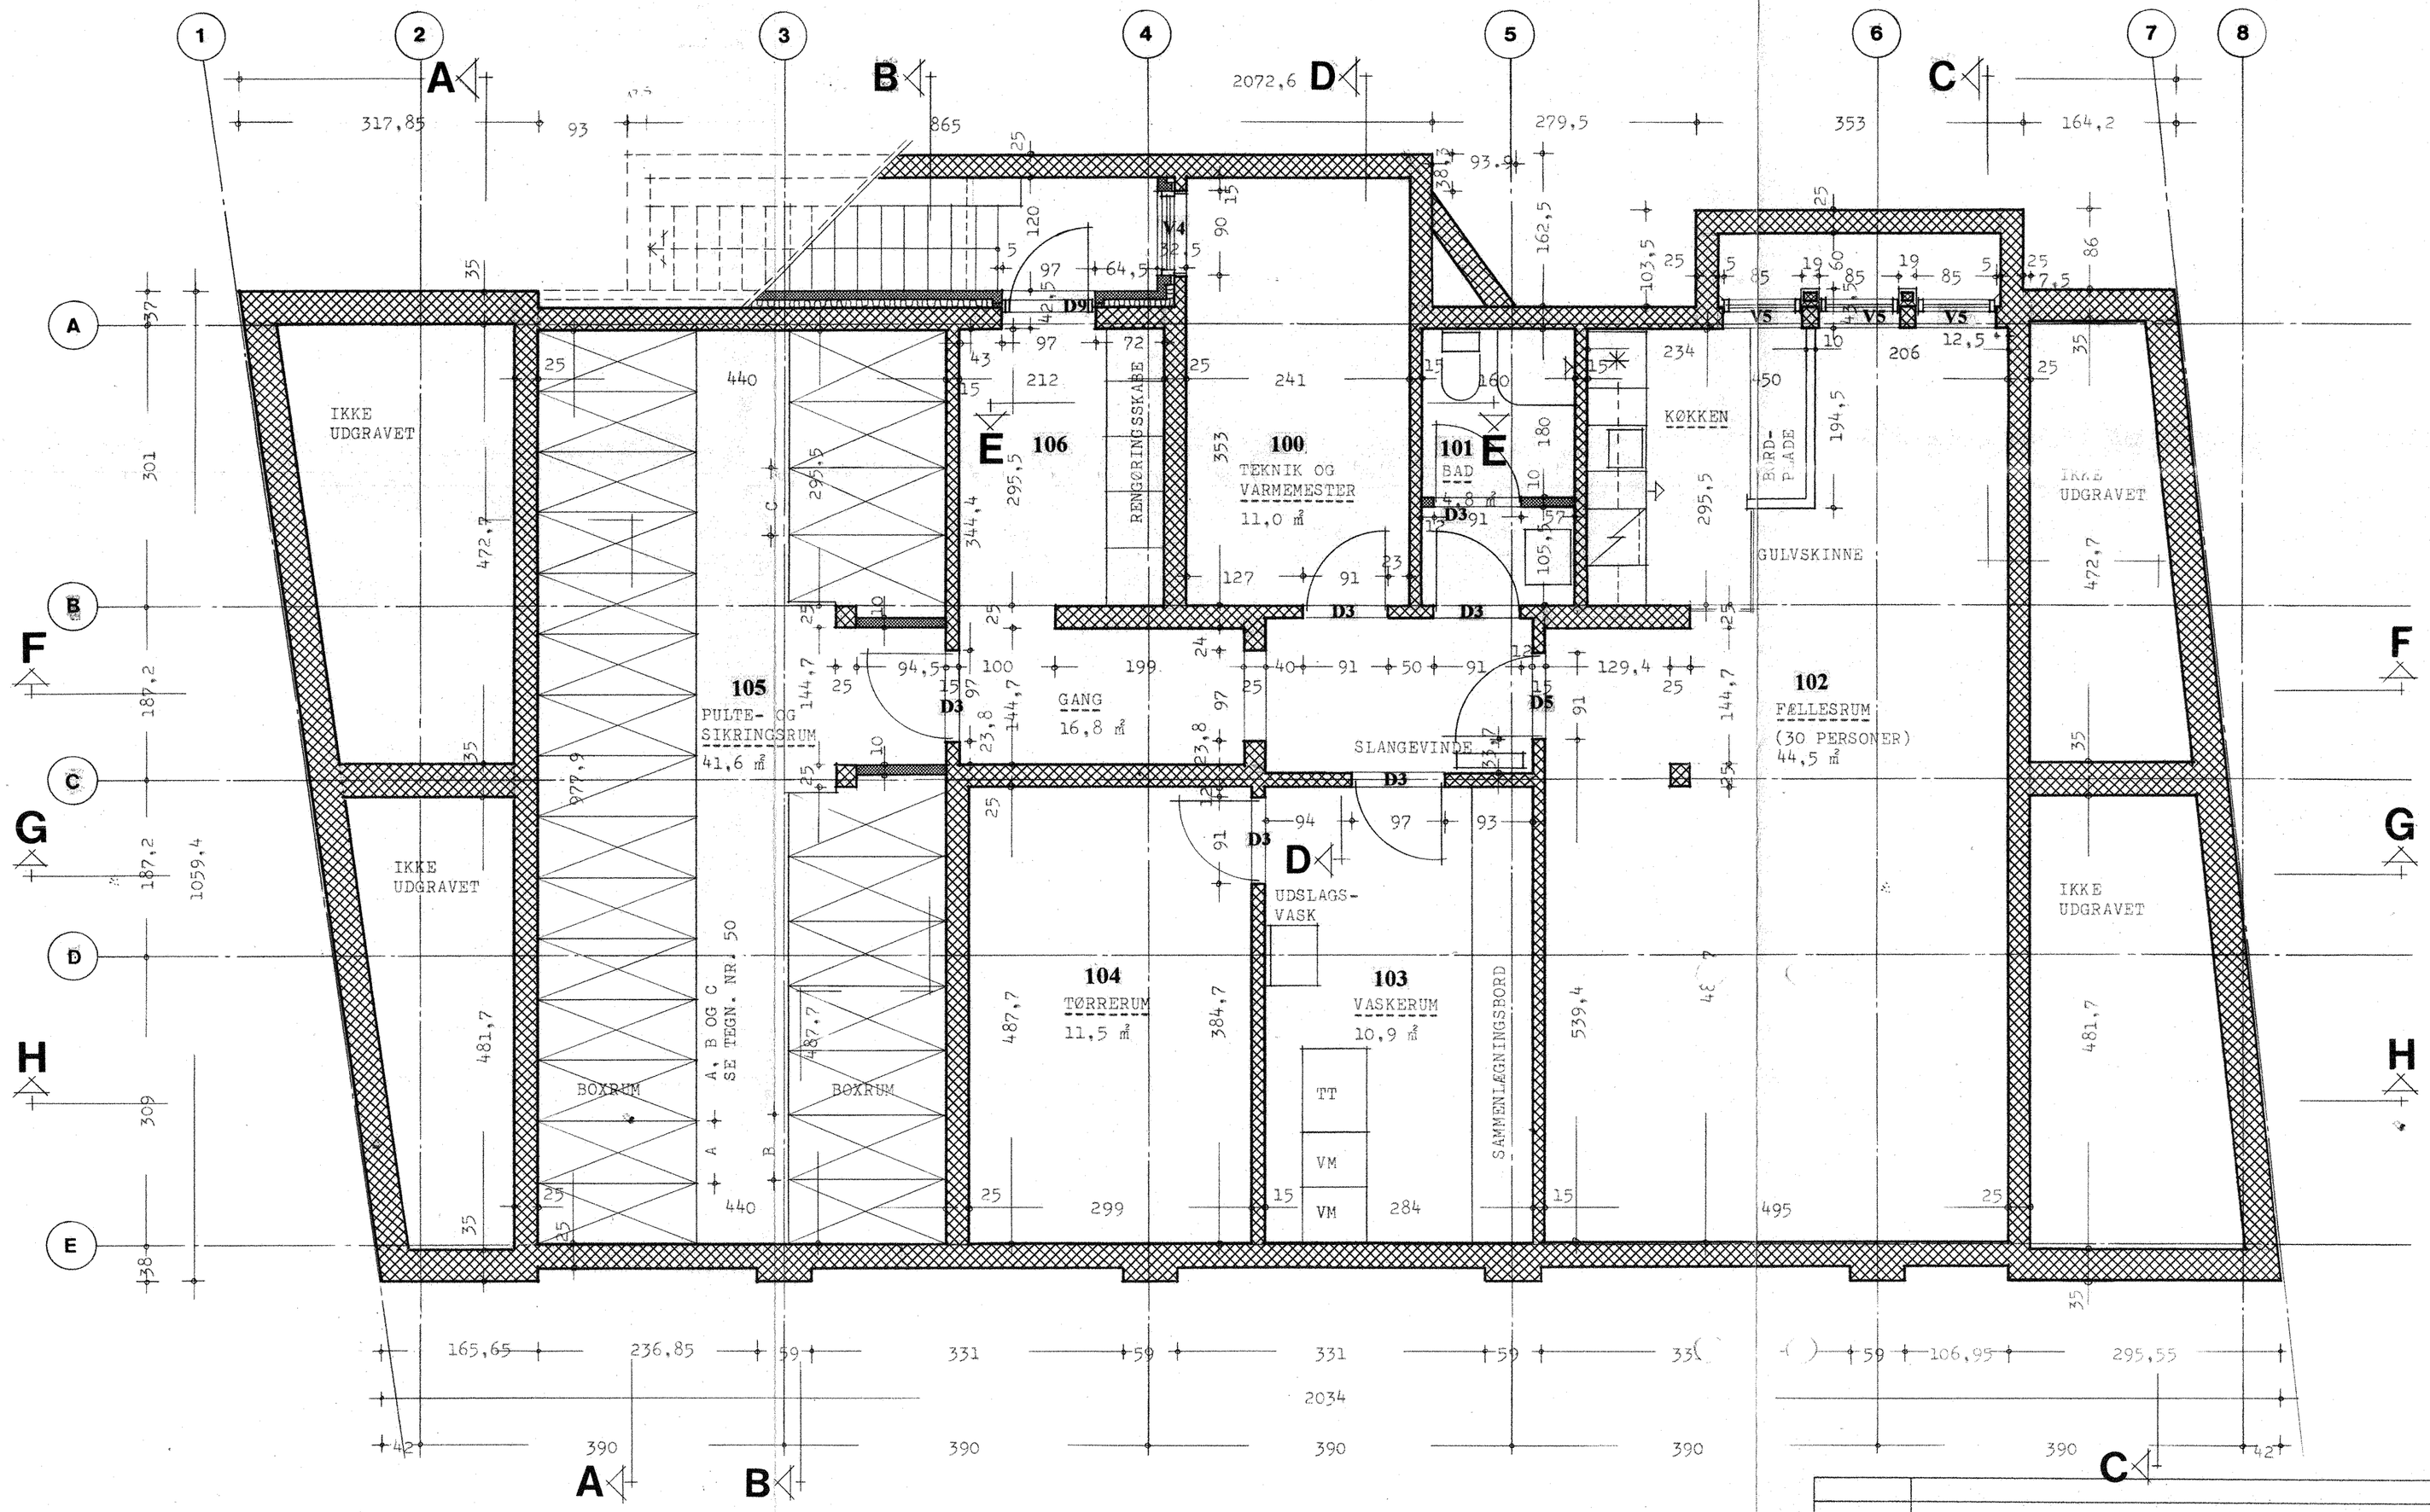

KÆLDER- OG FUNDAMENTSPLAN

SIGNATURFORKLARING:

- PLADSSTØBT BETON
- LECA-BLOKKE
- BRYSTNINGSMUR AF LECABLOKKE

REV.	BEMÆRKNINGER	DATO

MINDEGADE KOLLEGIET, 8000 ÅRHUS C

DET ALMENNYTTIGE BOLIGSELSKAB BOLIGFONDEN
v/ KOLLEGIEKONTORET I ÅRHUS, VESTER PORT 1, 8000 ÅRHUS C, TLF. 86 13 21 66

EMNE:	DATO:	14.01.1994	11
KÆLDER- OG FUNDAMENTSPLAN.	MÅL :	1:50	

ERIKSEN ARKITEKTER M.A.A.
VESTERGADE 83 • DK 8000 ÅRHUS C
TLF. 86 20 92 11 • FAX 86 12 80 22

NISSEN & WÜRTZ aps
RÅDGIVENDE INGENIØRER F.R.I.
ØSTBOULEVARDEN 11 B, 8000 ÅRHUS C
FAX 86 12 33 99 TLF. 86 19 30 66