


M I N D E G A D E

1255

MURHUL VED NY INDGANGSDØR  
TILPASSES OVERLIGGENDE MURHUL

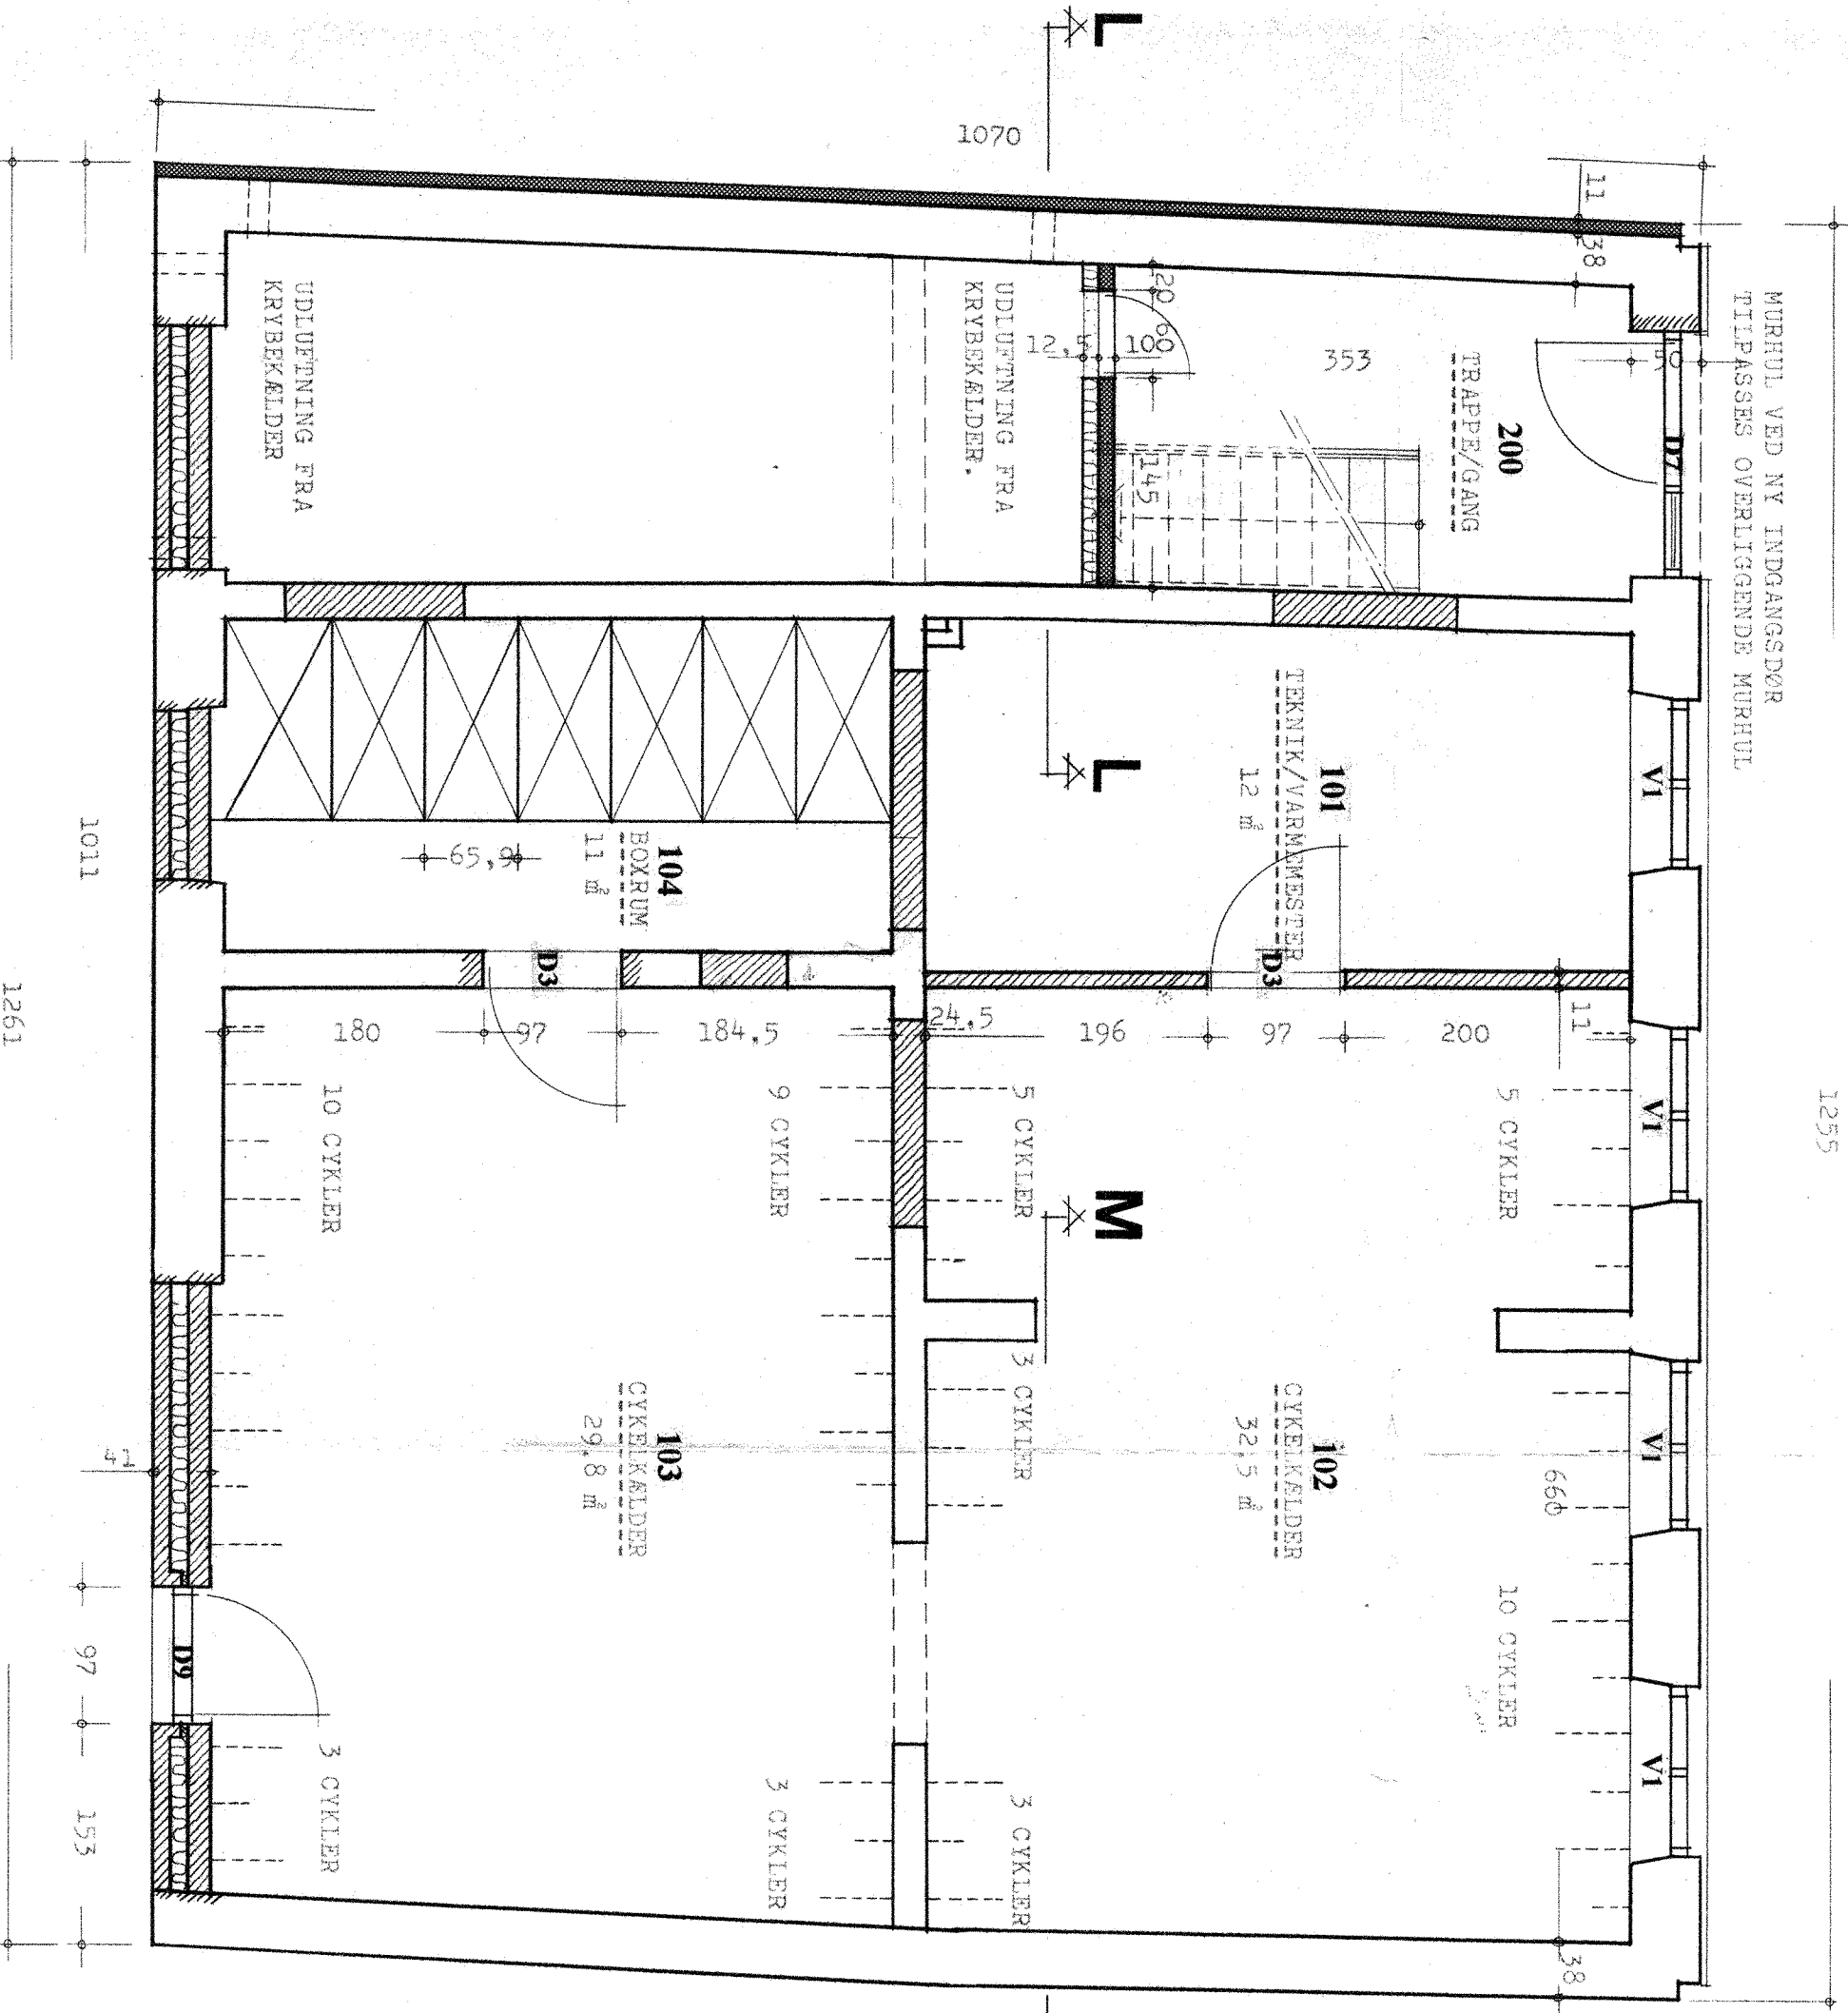

KALDERPLAN

NOTE:


ALLE MÅL ER VÆJEDENDE. ALLE MÅL SKAL KONTROLLERES  
PÅ STEDET OG AFSÆTNING SKAL SKE EFTER DE FAKTISKE  
FORHOLD.

SIGNATURFORKLARING:

- : EKSTIST. TEGSTENSVAEGGE
- : NYE TEGSTENSVAEGGE
- : NY BÆTONSØJLE
- : NYE LECVAEGGE
- : NYE GIPSPLADEVAEGGE OG INDV.
- : YDERVÆGSISSOLERING.
- : NY UDV. YDERVÆGSISSOLERING.

M I N D E G A D E

1255

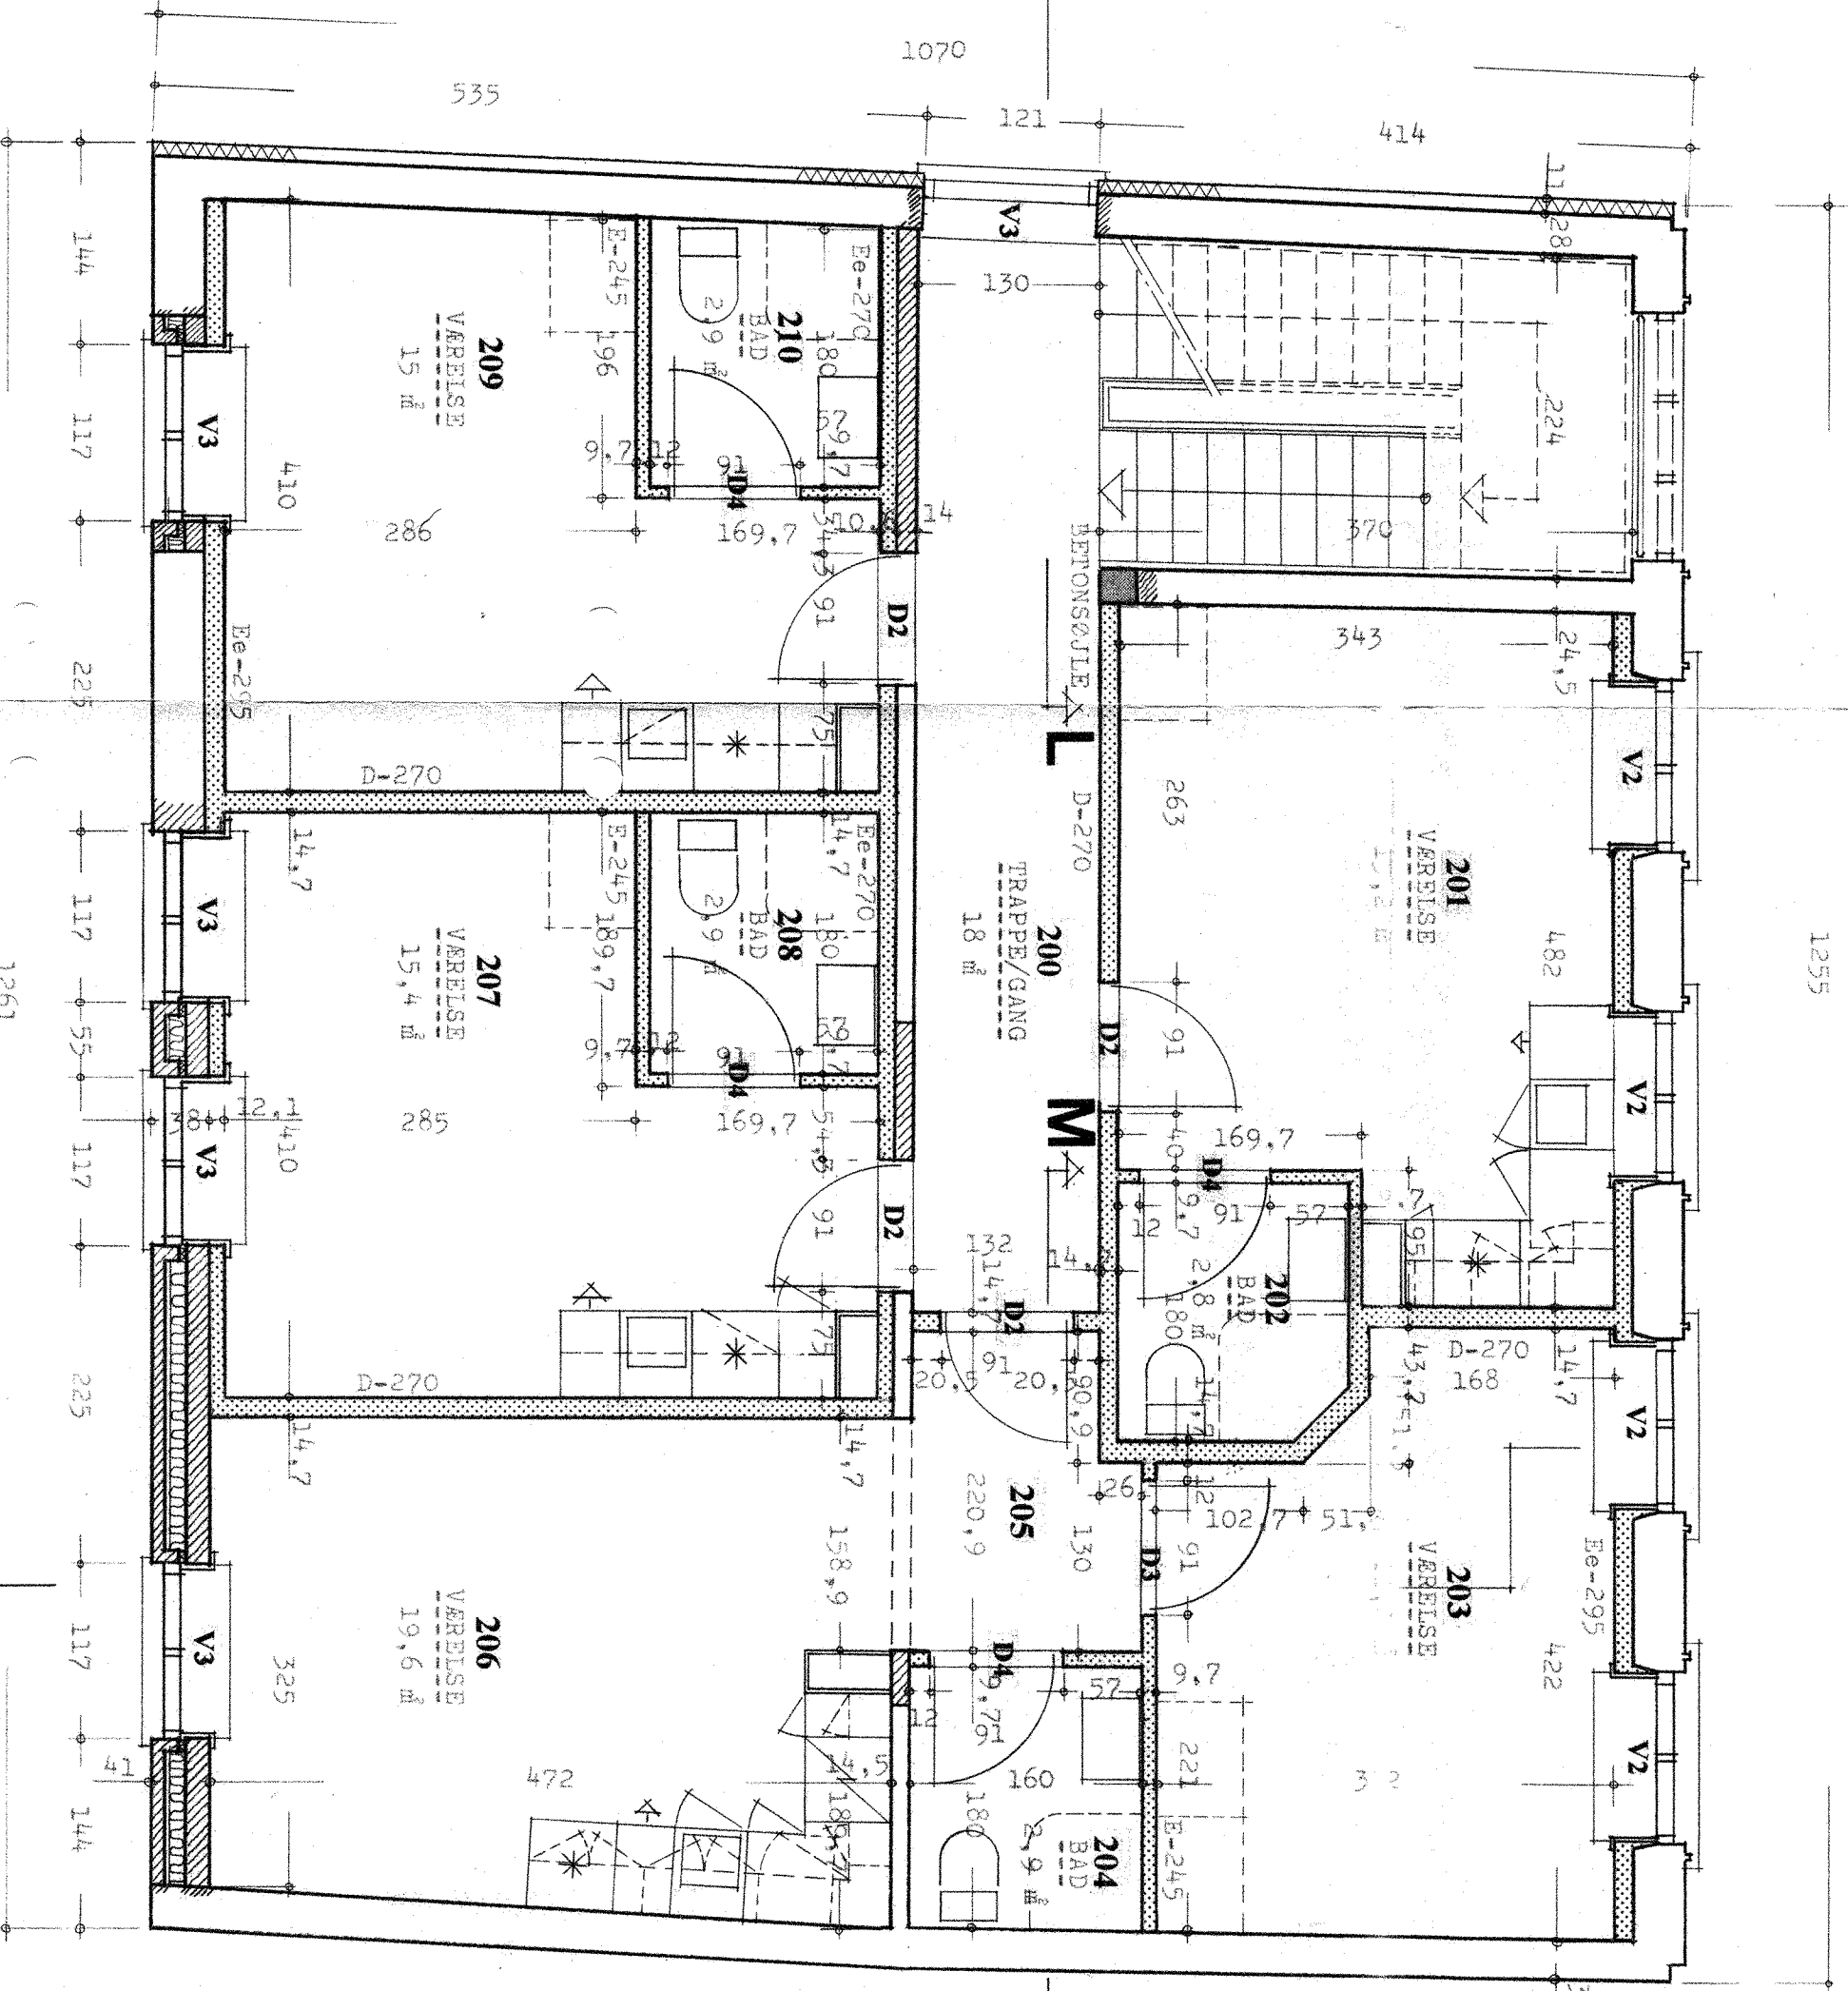

STUEPLAN

REVISIONSBEMÆRKNINGER

DATO

MINDEGADE KOLLEGIET, 8000 ÅRHUS C

DET ALMENNUTYTTIGE BOLIGSELSKAB BOLIGBONDEN

V/ KOLLEGIEKONTORFET I ÅRHUS, VESTER PORT 1, 8000 ÅRHUS C, TLF. 86 13 21 66

EMNE: KALDERPLAN OG STUEPLAN

DATO: 14.01.1994

MÅL: 1:20

63

ERIKSEN

ARKITEKTER M.A.A.

NISSEN & WÜRTZ aps

OSTBOULEVARDEN 11 B, 8000 ÅRHUS C

TLF. 86 12 33 99

FAX 86 13 30 66

TLF. 86 13 30 66