


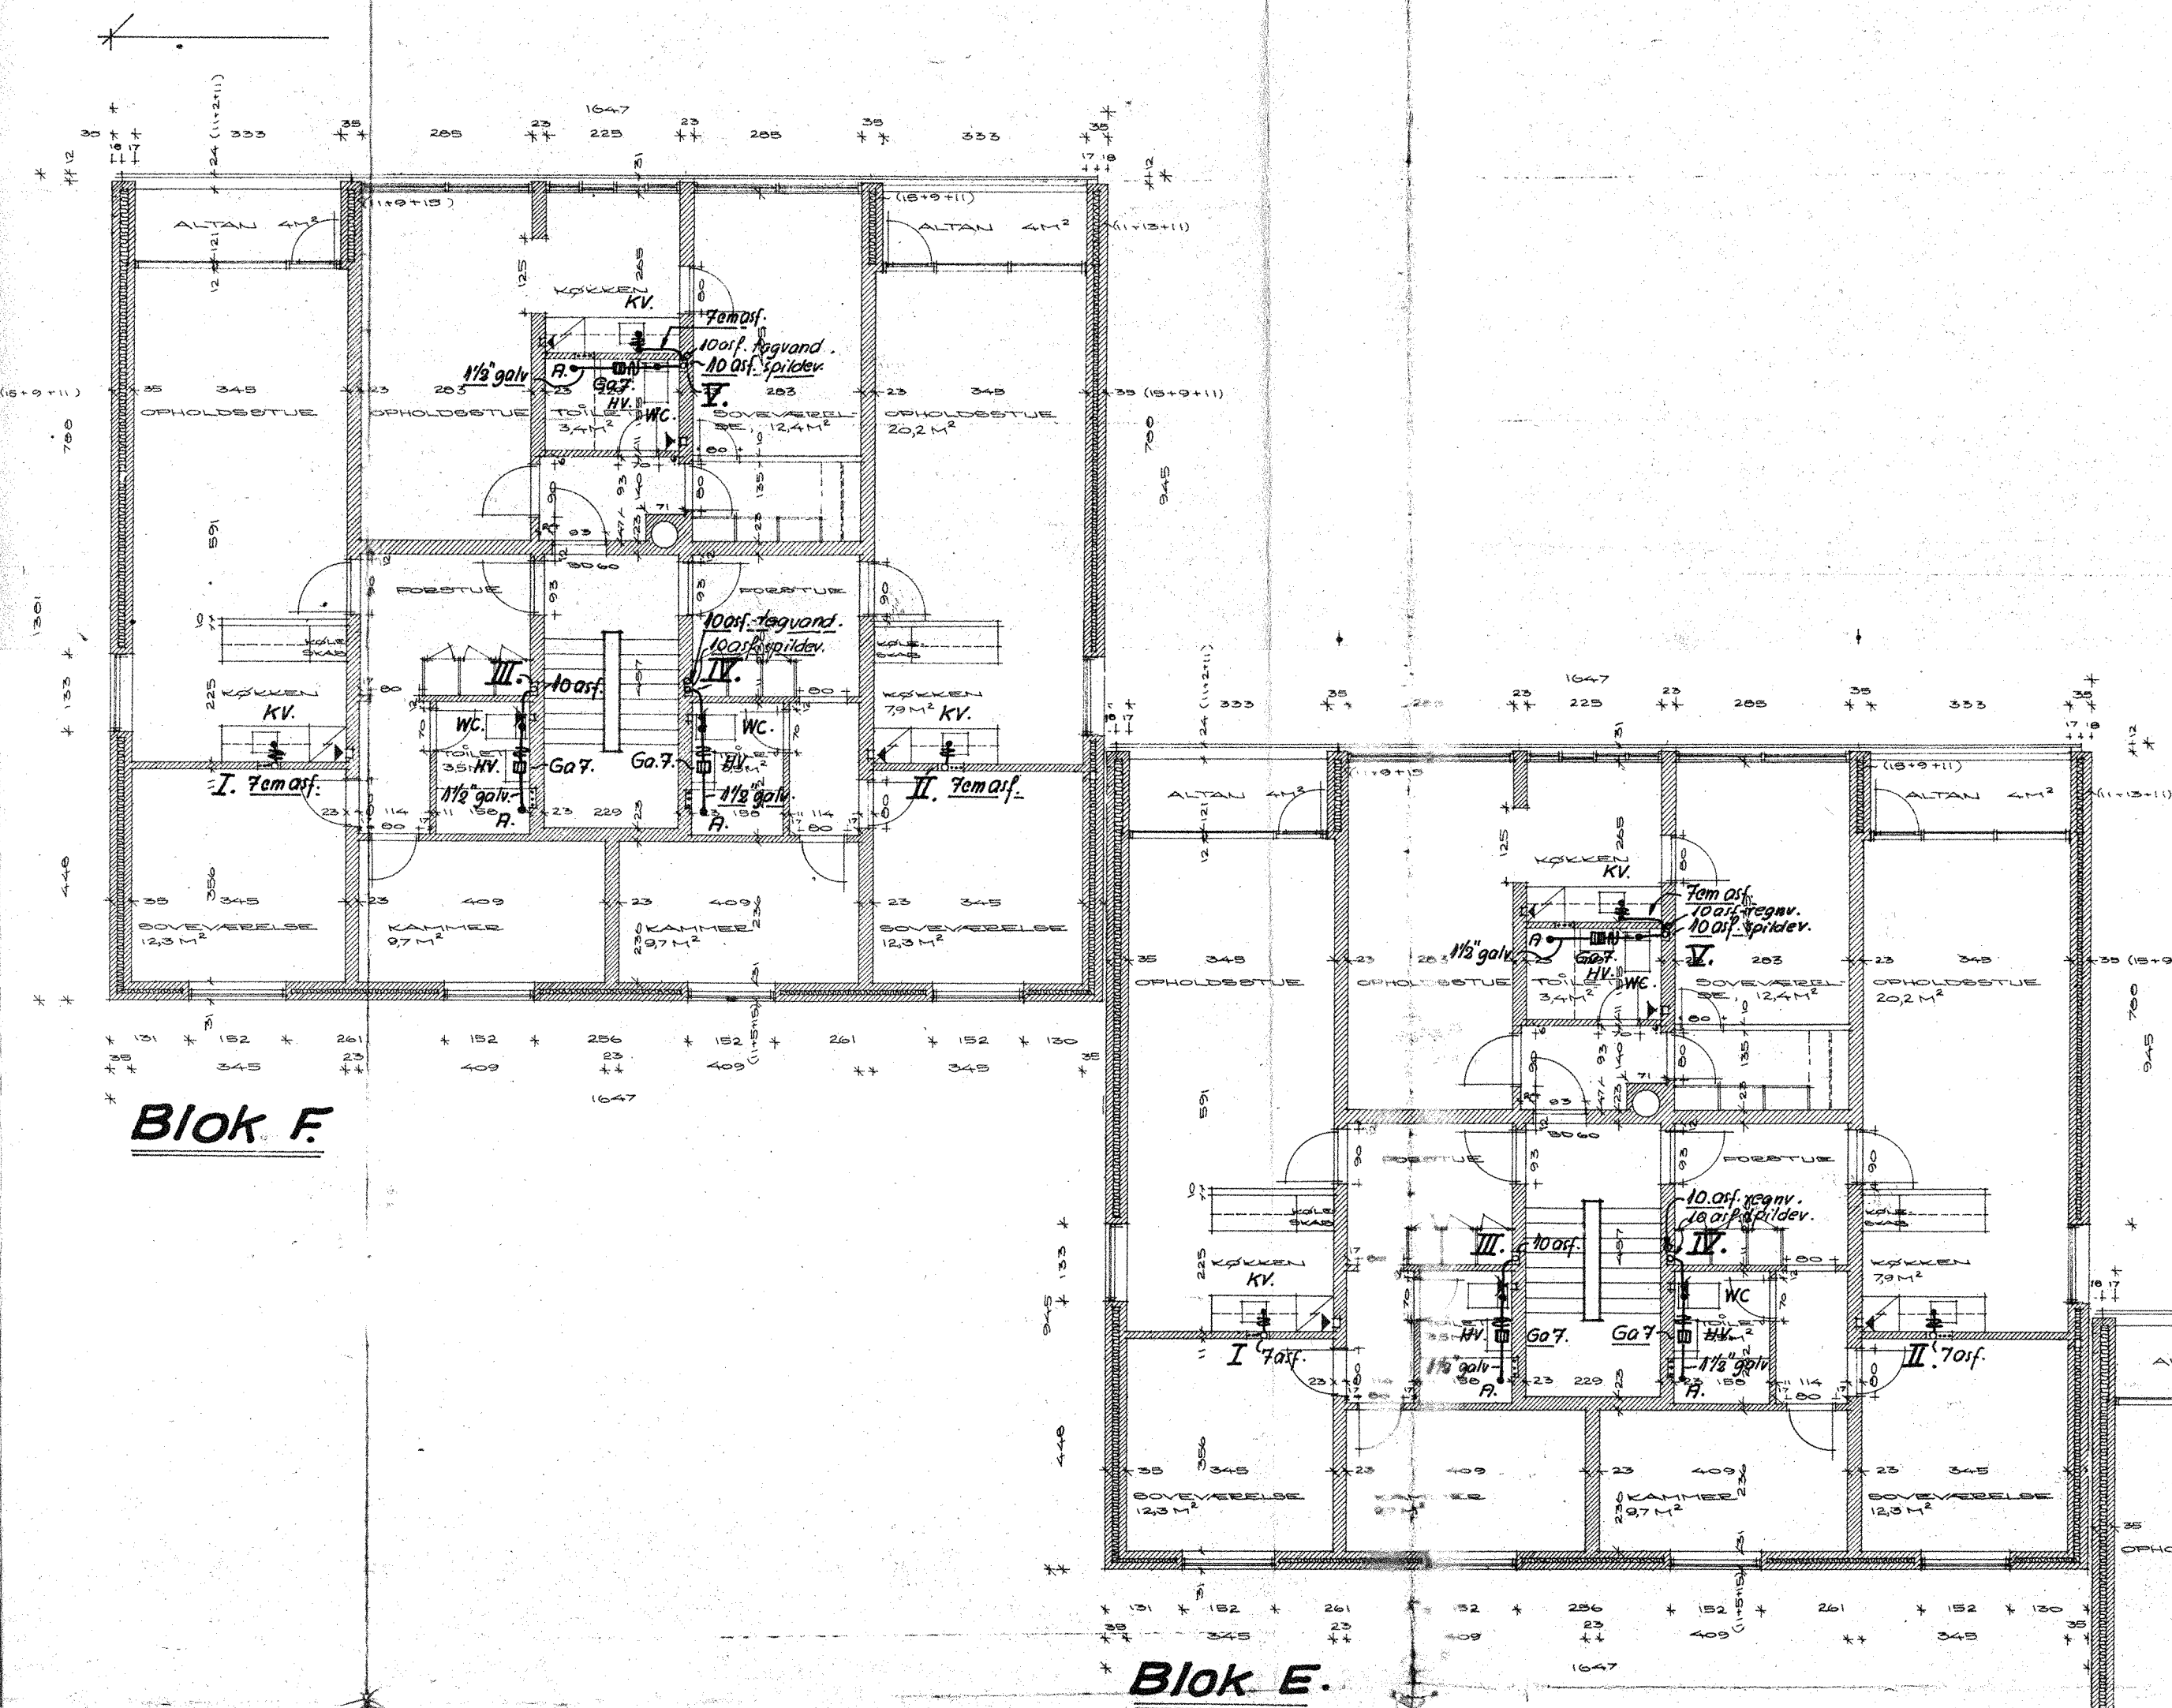


Blok F


Blok E

Inddækninger itag og ICO tagbrænde leveres af anden entreprenør.
Foran alle røerstykker i kældere leveres og monteres sanitærentreprenøren
vinkeljernsrommer 30x30x3 mm. indmuret og med 4 stk.
skruehuller for 2 mm jernplade der fastskrues ramme.
Alle fodbøjninger i jord skal være af støj med fod & krave (lev. af kloakentreprenøren).


Blok D

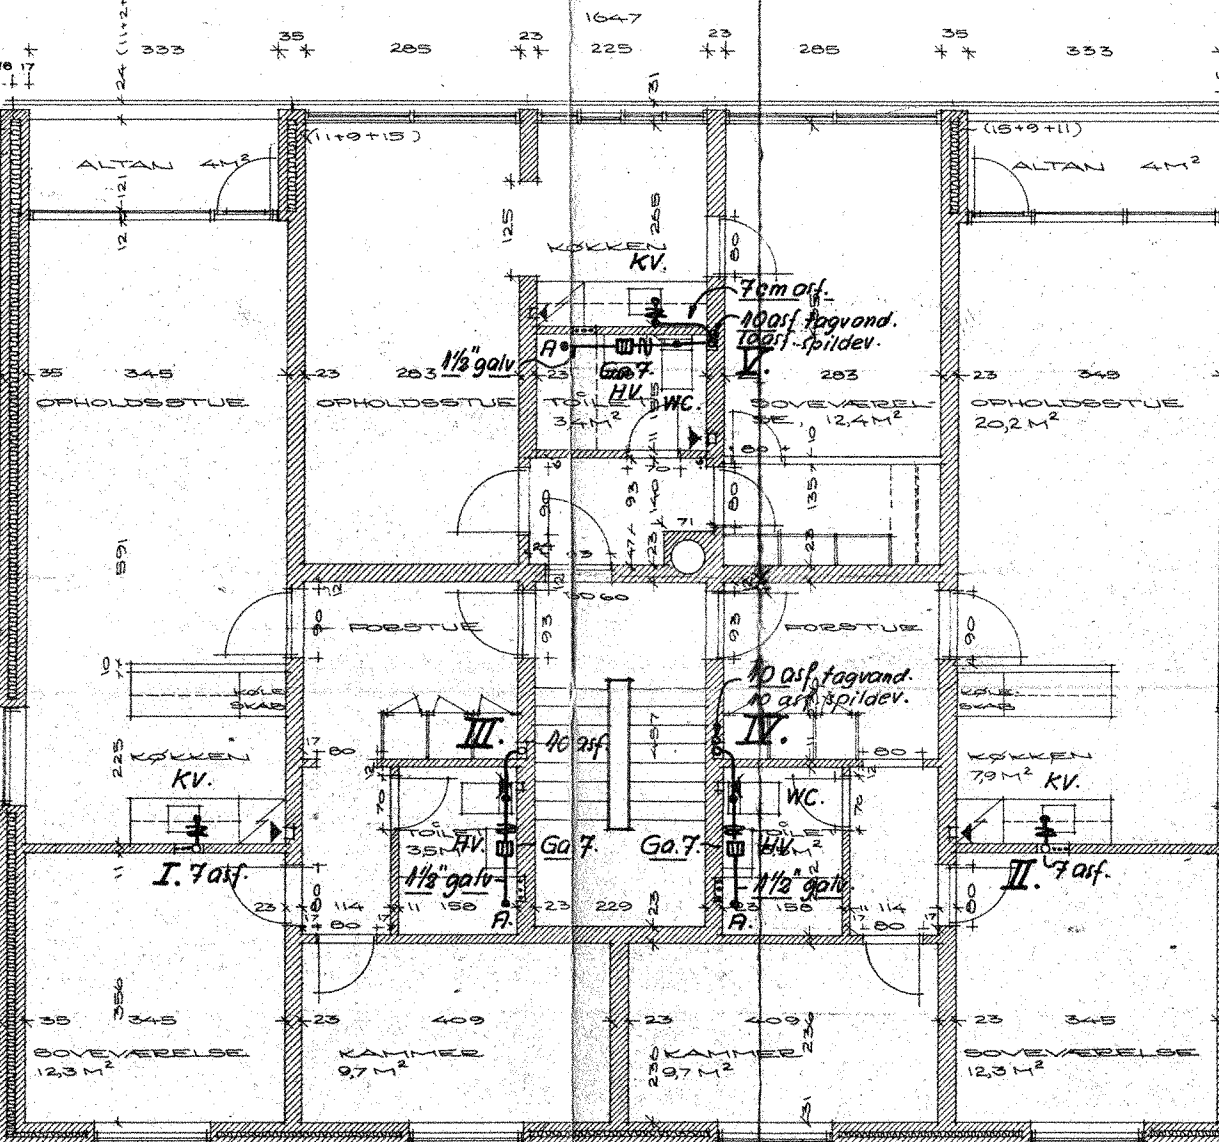

Blok C

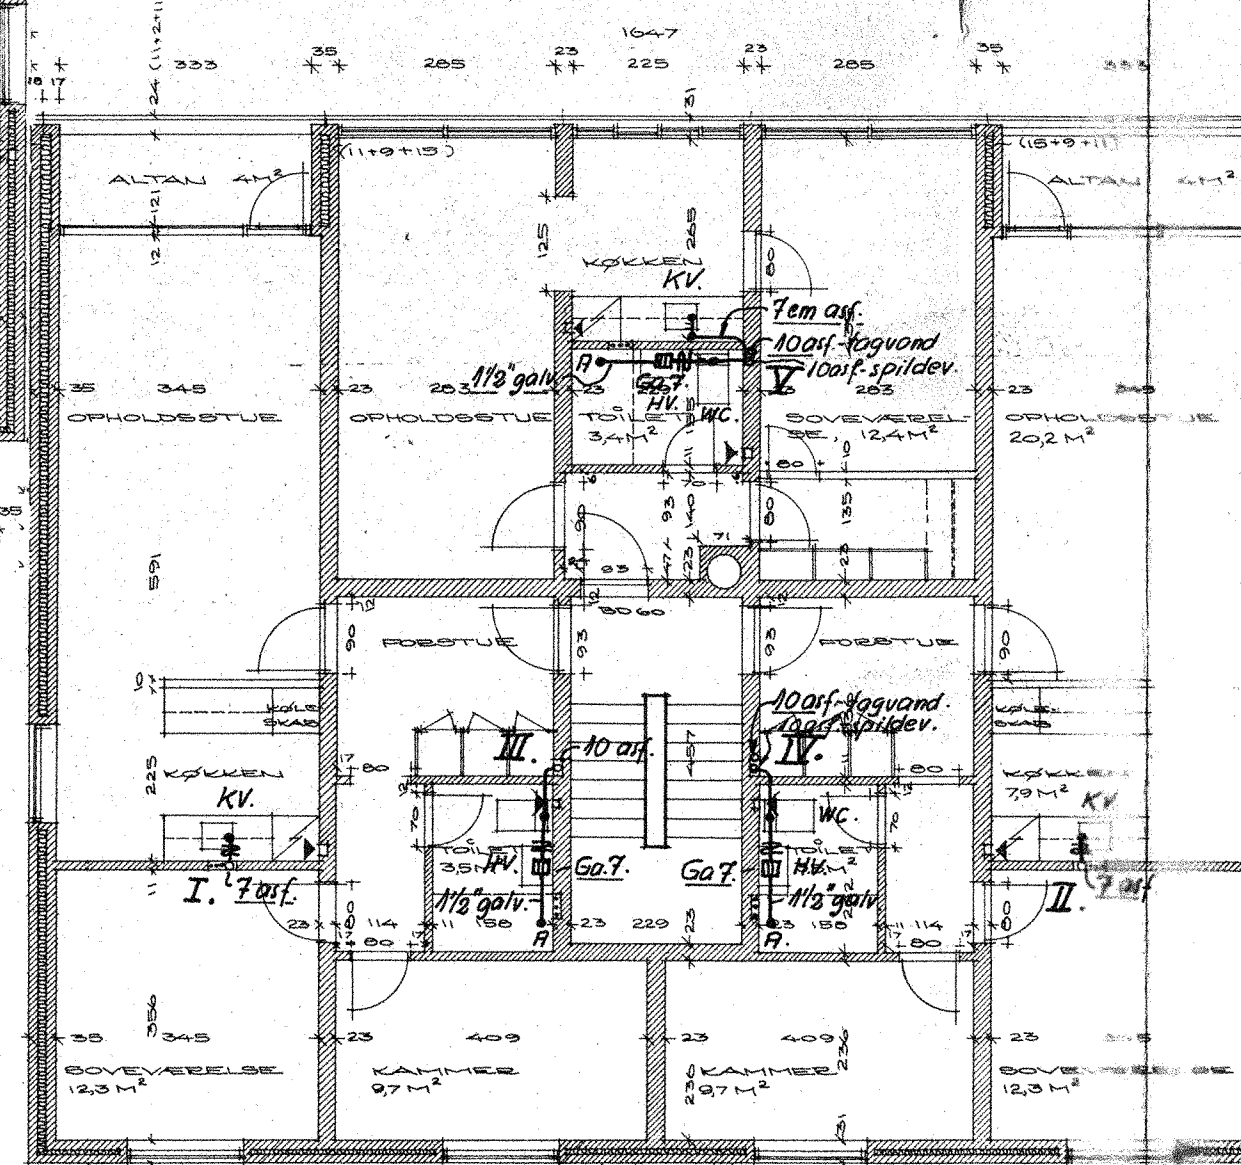

Blok A

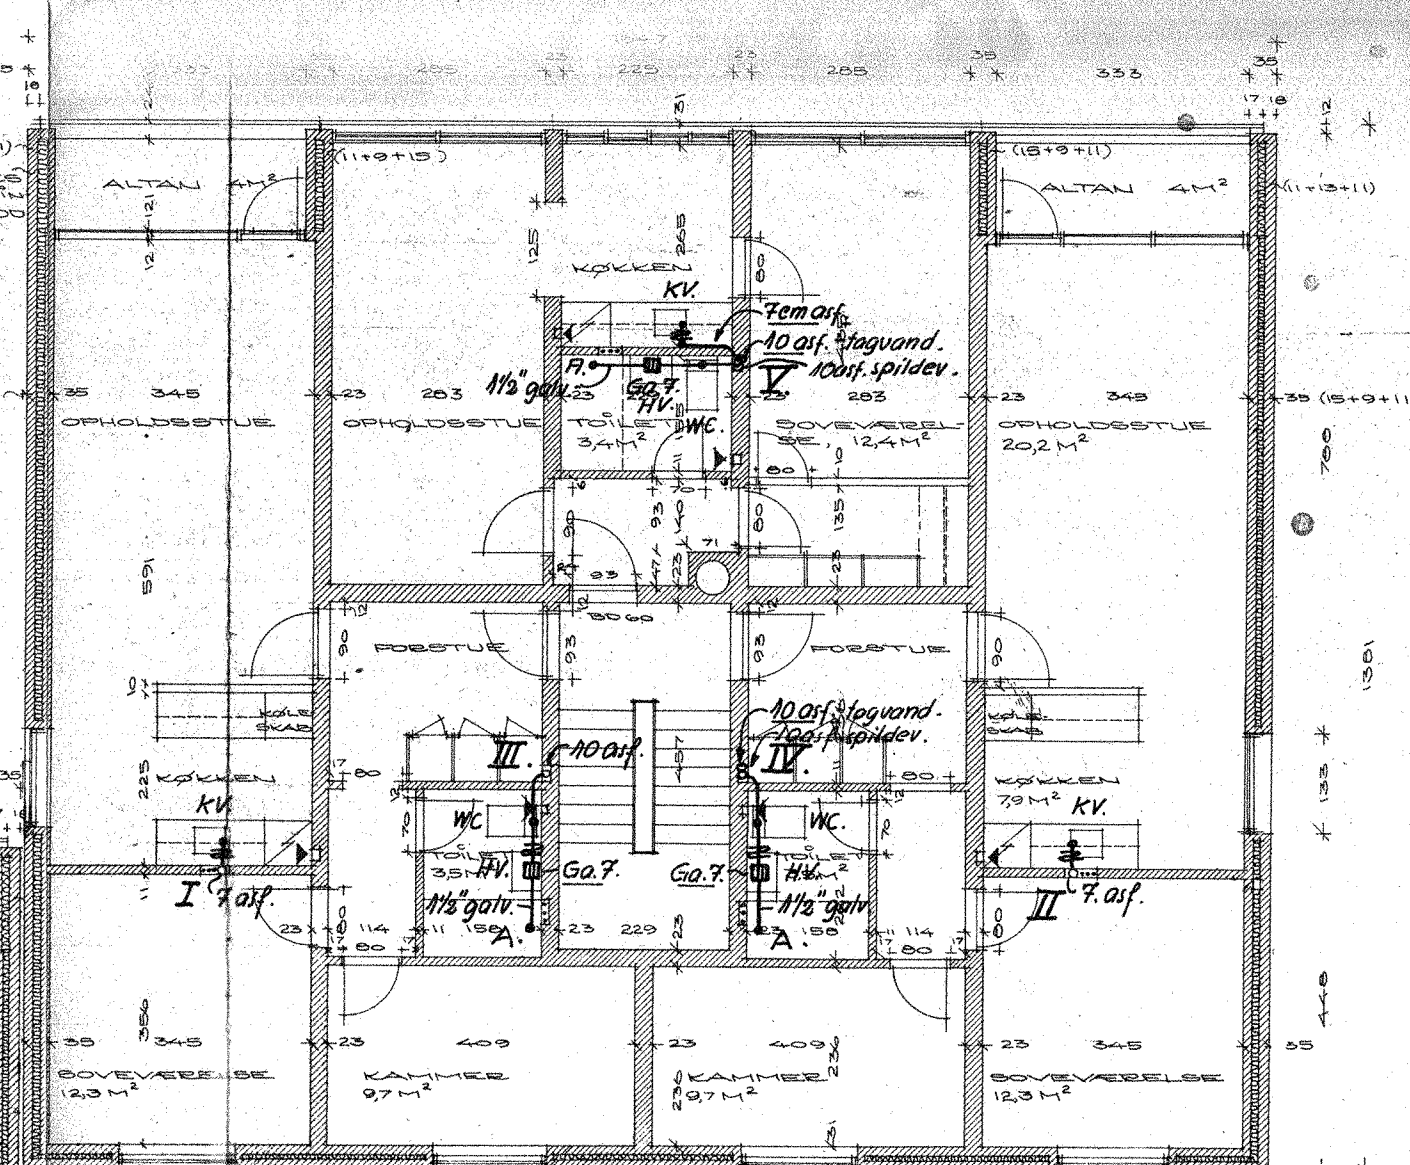

KV. = Køkkenvask med 5/4 em af støj vandlås
WC. = Lavt skylende WC kombination.
HV. = Håndvask med 1 1/2 golv rør til metalbøjning i Ga.7.
Ga.7. = 7 em af gulvafløb med af støj vandlås og rustfri stålrist og ramme nr. 4612.
R10. = 10 em af rensereduktionsrør med renseklop med metalstruer.
R40. = 40 em af renserør med renseklop med metalstruer.
RV. = Rustfri stålkar (leveres af varemærkeentreprenøren) men der leveres 1 1/2" Ø10 ventil og 1 1/2" golv rør til Ga.7.
A. = Pøndventil Ø20 nr. 5 9607 og 1 1/2" golv rør i golv til Ga.7.

Faldstammediagram for 1 blok.

Talt 6 blokke.

Rettet: stamme for tagvand indt. 19/6-69.

LEJLIGHEDER 2. BYGGE AFSNIT		INSTALLATIONSTEGNING
RAVNSBJERGKOLLEGIET . VIBY J. MATR. NR. 167 VIBY OG SOGN		
ANDELSBOLIGFORENINGEN RINGGAARDEN, DYBEDALEN 1, ÅRHUS V. TELEFON (06) 162111		
ETAGEPLAN, BLOK A-F		TEGN. NR. 2 K.
DATO: 14.08.67. REV.:		MÅL:
ARKITEKT HERBERT JENSEN ARKITEKT M.A.A. BÅKKEHED, HØJBJERG, TLF. (06) 27 23 33	BÆRENDE KONSTRUKTIONER K.F.W. ASKØES EFTF. RÅDGIVENDE INGENIØRER I.R.L. SKJOLDGADE 11, ÅRHUS C, TLF. (06) 14 66 00	TEKNISKE INSTALLATIONER I.O. CHRISTENSEN RÅDGIVENDE INGENIØR I.R.L. SKOLEKARREN 5, ÅRHUS C, TLF. (06) 12 58 05