


(27)01 TAGKONSTRUKTION
2 LAGS FOLIE
KLESKAREN MINERALULD • FALD 2.5CM/M
DAMPSPÆRRE
180 MM LETBETONDÆK

(37)01 OVERLYS
SCANTAG ØGENYSPANELER
3-LAGS POLYCARBONAT
ALU-BELER
ISOLERET KARM
BRANDVENTILATION

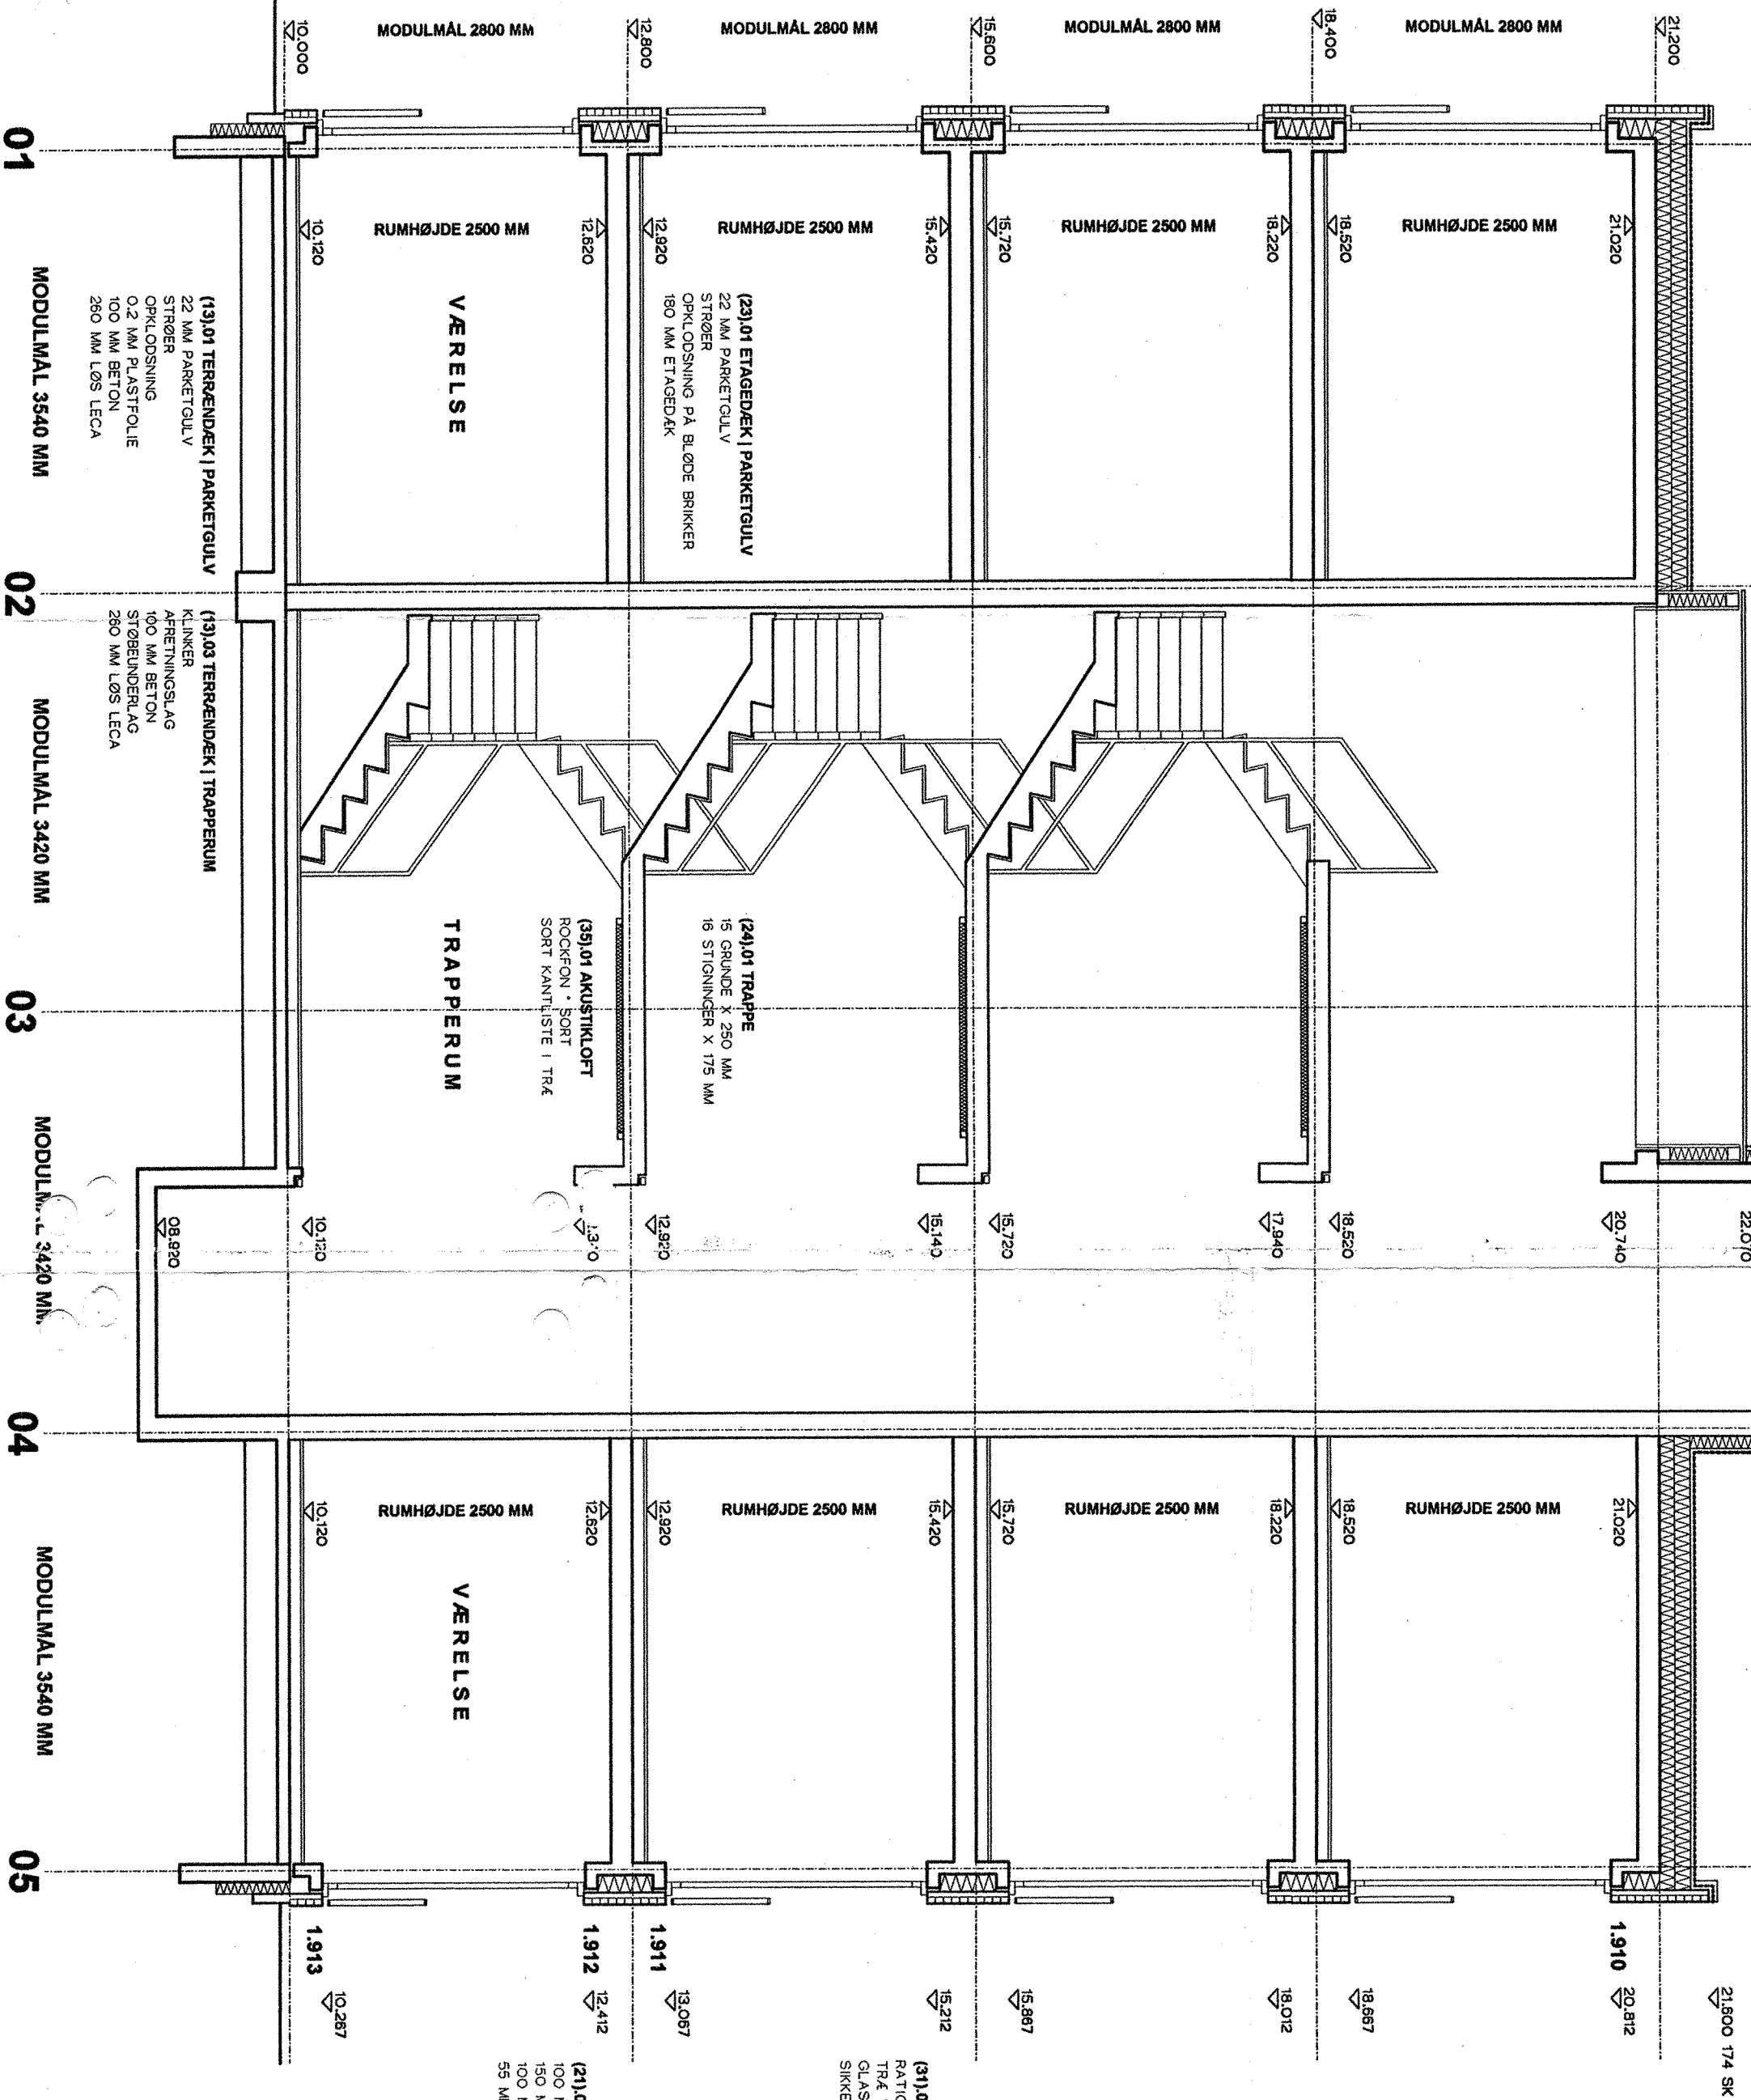

1.300

SNIT AA

SKEJBYPARKEN PROJEKTFORSLAG

KOLLEGIEKONTORET I AARHUS S.M.B.A

EMNE SNIT AA

AFDELING 24

MODTAGET
17 MRS. 2000
Højgaard & Schultz a/s

P P U
HØJGAARD & SCHULTZ

K O N S O R T I E T
ARKITEKTGRUPPEN AARHUS

(31)01 FACADEELEMENTER
RATIONEL • SYSTEM ALDUS
TRÆ • ALUSYSTEM
GLAS CLIMA FUTUR • U-VÆRDI 1.0
SIKKERHEDSGLAS FI

(21)01 TUNG YDERVEG | 350 MM
100 MM LETBETONBAGMUR
150 MM MINERALULD
100 MM FORPLADE MED
55 MM TEGLSTEN LAG I BETON

REVISION

DATO	FIRMA	UDARBEJDET	KONTROL	GODKENDT	FILE
NAVN	A A				

S A G 9 8 2 1 0
M A L 1 : 5 0
D A T O 0 8.03.2000

1.300