


(27)01 TAGKONSTRUKTION
2 LAGS FOLIE
KILSKÅREN MINERALULD • FALD 250MM
DAMPSPÆRRE
180 MM LETBETONDK

(37)01 ENLYS
KALKJÆVELYSPANELER
8-L. POLYCARBONAT
ALU-BUER KARM
BRANDVENTILATION

(21)02 TUNG GAVLVÆG | 335 MM
125 MM LETBETONBAGMR
100 MM MINERALULD
110 MM FORPLADE MED
55 MM TEGLSTEN LAGT I BETON

(31)01 FACADEELEMENTER
RATIONEL • SYSTEM ALDUS
TRÅ • ALUSYSTEM
GLAS CLIMA FLUX • U-VÆRDI 1,0
SIKERHEDSGLAS F1

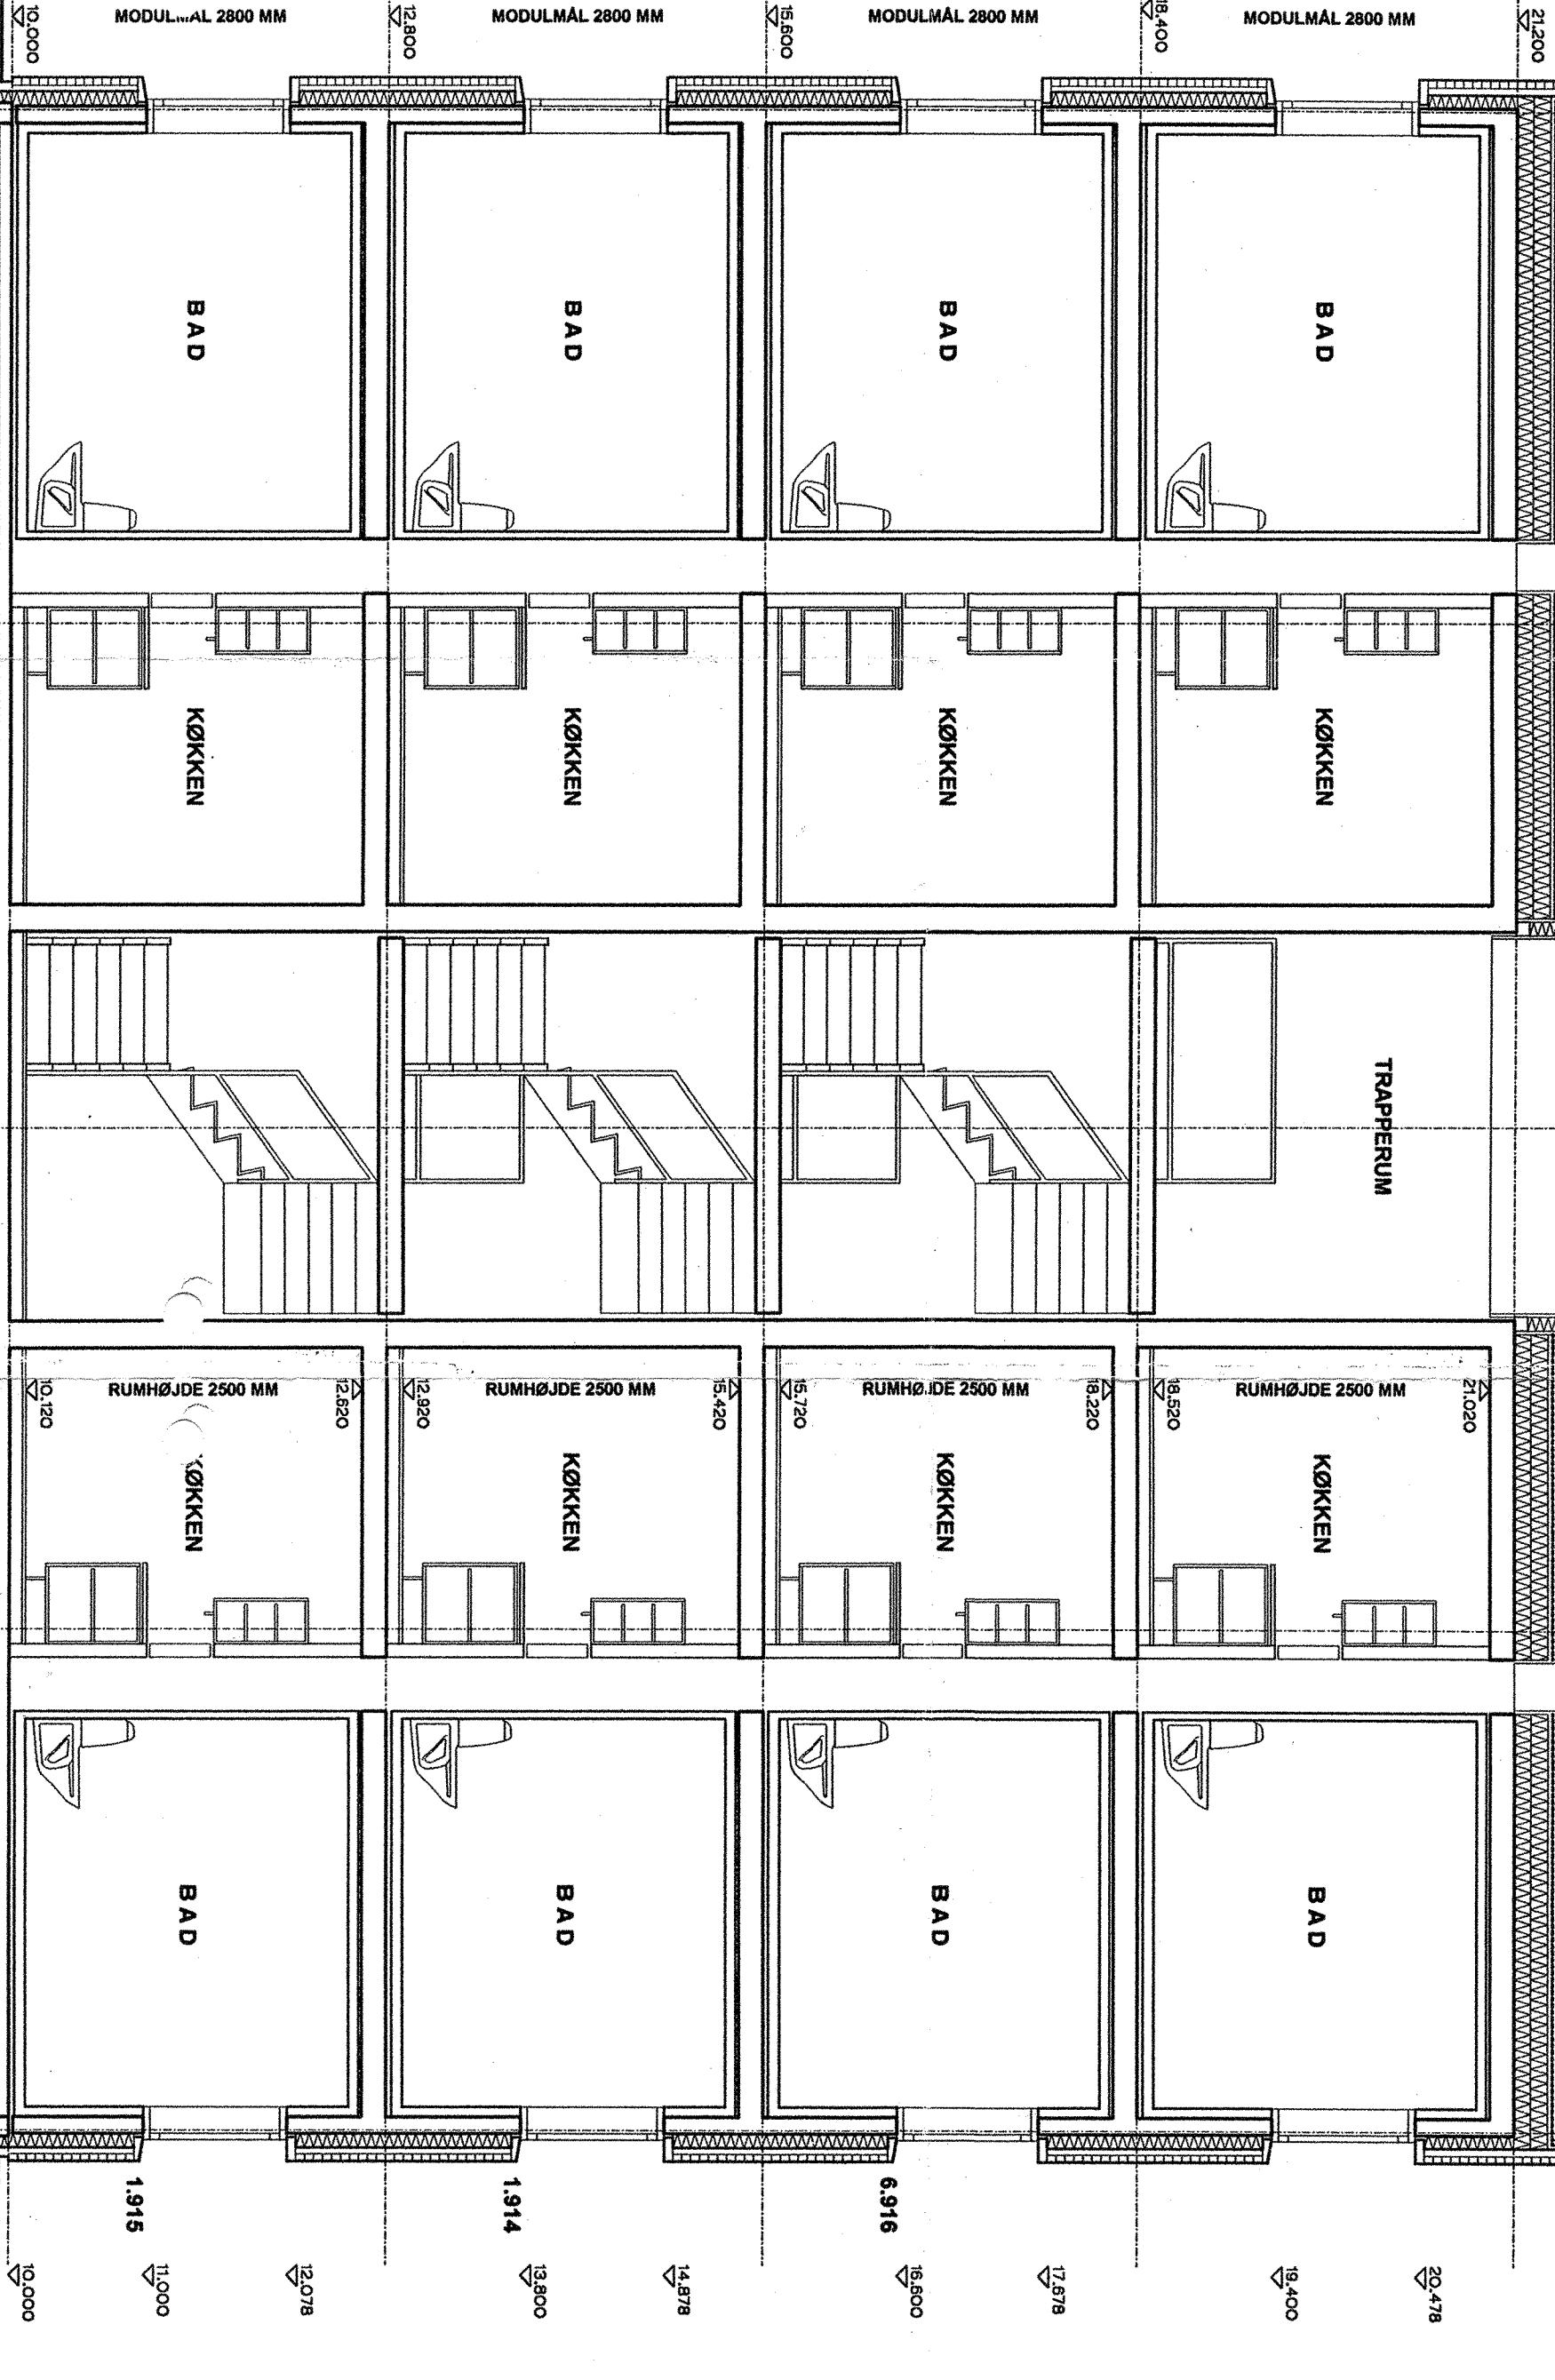

(13)02 TERRÆNDEK | TOILET
KLINKER
BETON • GULVVARME
OPKLØSNING
20 MM POLYSTYROL
100 MM BETON
STØBEUNDERLAG
280 MM LØS Leca

(13)01 TERRÆNDEK | PARKETGULV
22 MM PARKETGULV
STRØER
OPKLØSNING
0,2 MM PLASTFOLIE
100 MM BETON
280 MM LØS Leca

(13)03 TERRÆNDEK | TRAPPERUM
KLINKER
AFRETNINGSLAG
100 MM BETON
STØBEUNDERLAG
280 MM LØS Leca

SNIT CC

SKEJBYPARKEN PROJEKTFORSLAG

KOLLEGIEKONTORET I ÅRHUS S.M.B.A. AFDELING 24

REVISION
1.302
17 MRS. 2000
Højgaard & Schultz a/s

KONSORTIET
ARKITEKTGRUPPEN ÅRHUS
RAMBØLL

DATO	FIRMA	UDARBEJDET	KONTROL	GOJKEKONT	FILE
NAVN	A A				

1.302