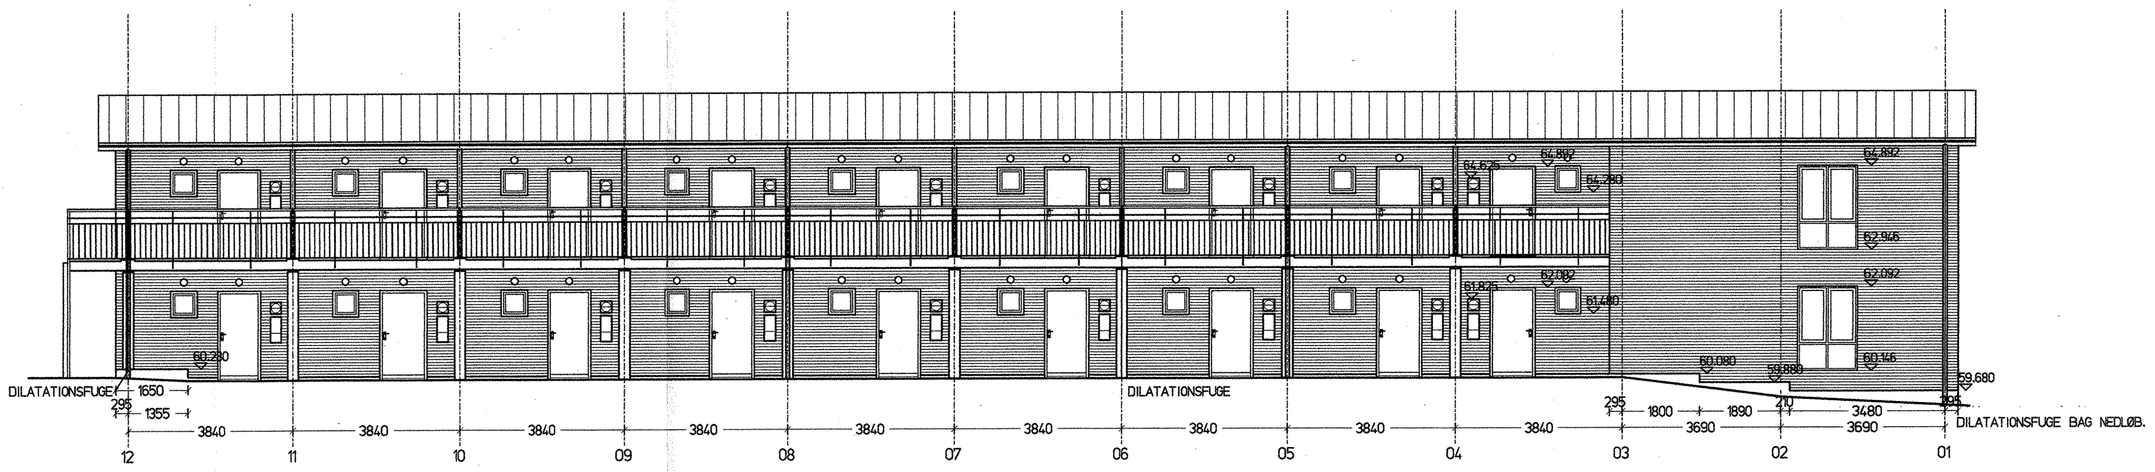

FACADE MOD ØST

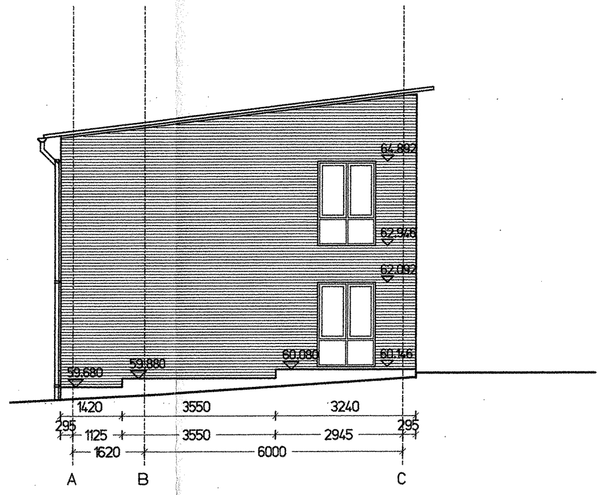

GAVL MOD NORD

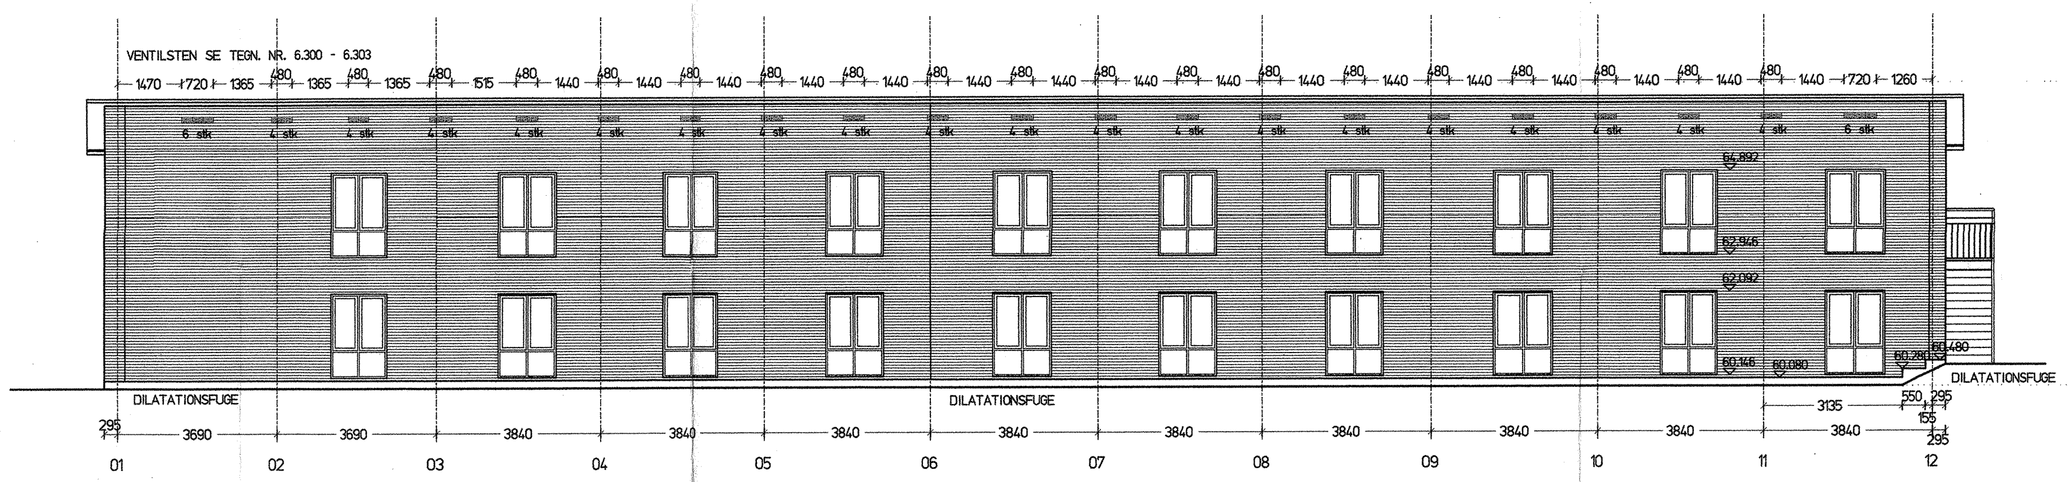

FACADE MOD VEST

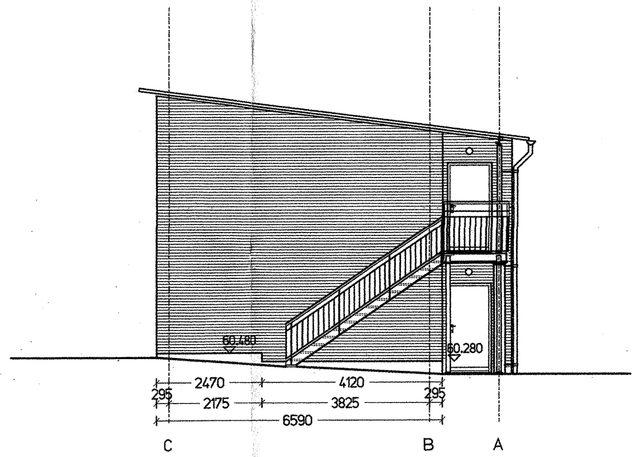

GAVL MOD SYD

6.104 C

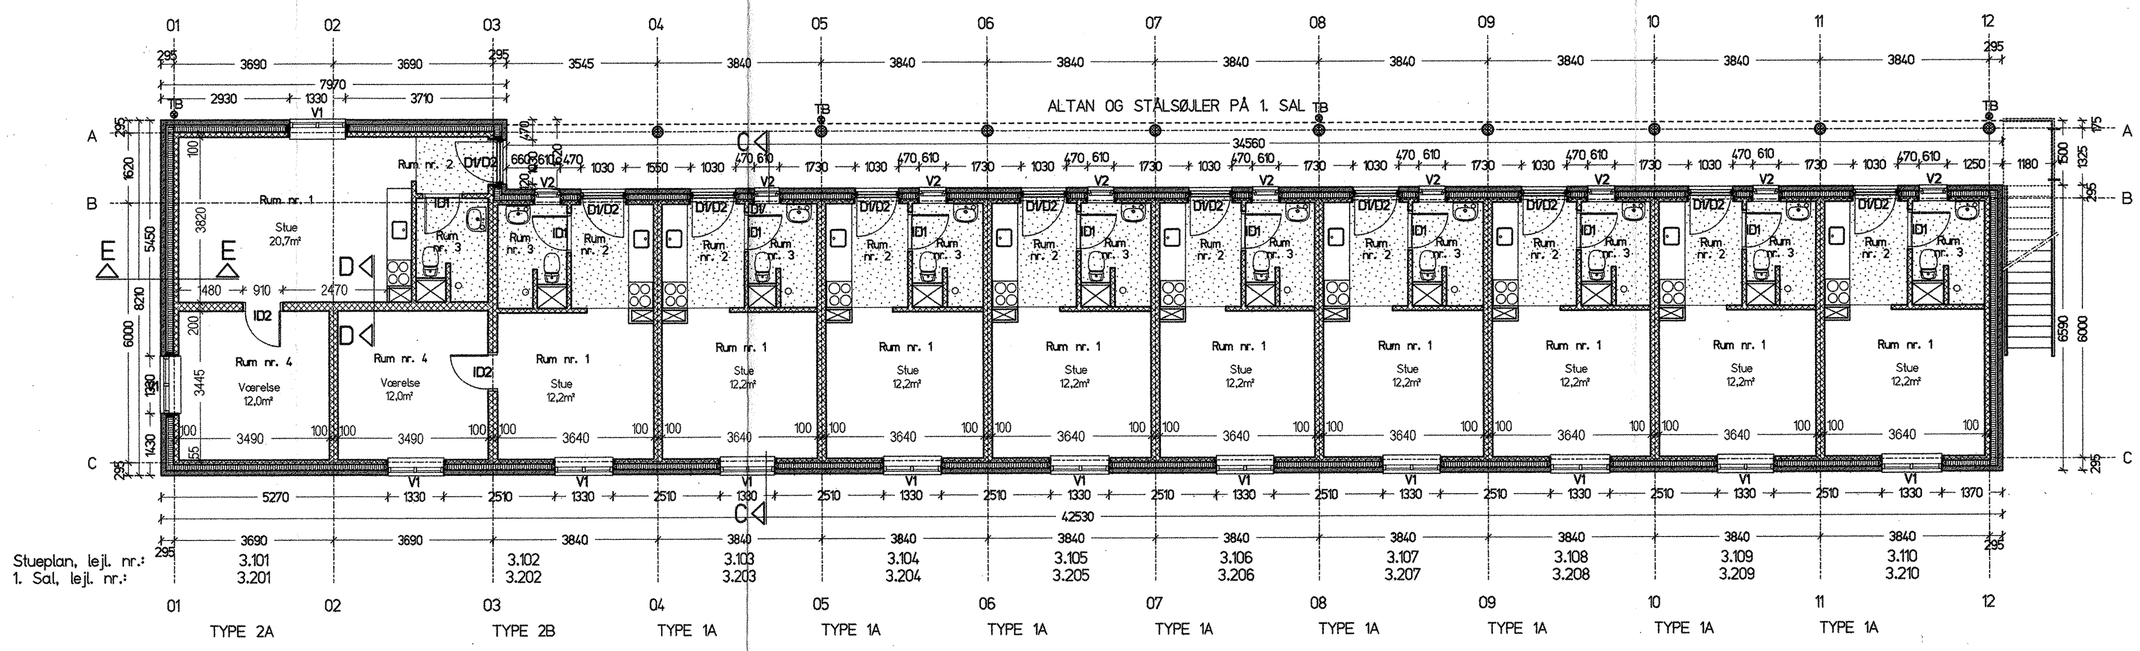

BLOK 3, STUE OG 1.SAL

SIGNATURFORKLARING:

- MURVÆRK
- 100/120/150/200 MM LECA
- ISOLERING
- VINYLGULVE
- D1 INDGANGSDØR STUEETAGEN
- D2 INDGANGSDØR 1. OG 2. SAL
- SE IØVRIGT TEGNING NR. 6.420 DØR- OG VINDUESOVERSIGTEN
- TB TAGNEDLØBSBRIND

Rev.	Dato	Revisionen omfatter	Udarbejdet	Godkendt
K				
J				
I				
H				
G				
F				
E				
D				
C	10.06.1997	Gulvbelægning i rum nr. 02.	JJ	
B	22.04.1997	DILATATIONSFUGER	OØ.	
A	06-12-1996	Sokkel o.k. kote 61.480 rettet til 60.480	PLJ	

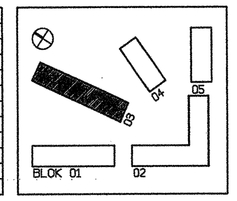

ELLEVANGSKOLLEGIET

KOLLEGIEKONTORET I ÅRHUS A.M.B.A. VESTER PORT 1 8000 ÅRHUS C

Konstr.	Tegn.	Kontr.	Godk.	Fil/Tekst	Mål	Dato	Rev nr.
PLJ	PLJ	JP		db.ellevang/dr.blok3/st.ly_6104	1:100	14-11-1996	C

Tegn. nr.

BLOK 3 - PLANER OG FACADER 6.104

Højgaard & Schultz a/s

☐ Højgaard & Schultz a/s	Lystrupvej 50	8240 Risskov	Tlf. 86 173088	Fax. 86 178077	Sag: 960431
■ Almvig & Partnere A/S	J. M. Mørksgade 3	8000 Århus C.	Tlf. 86 184355	Fax. 86 184080	Sag: 96021