


(99)1.31B

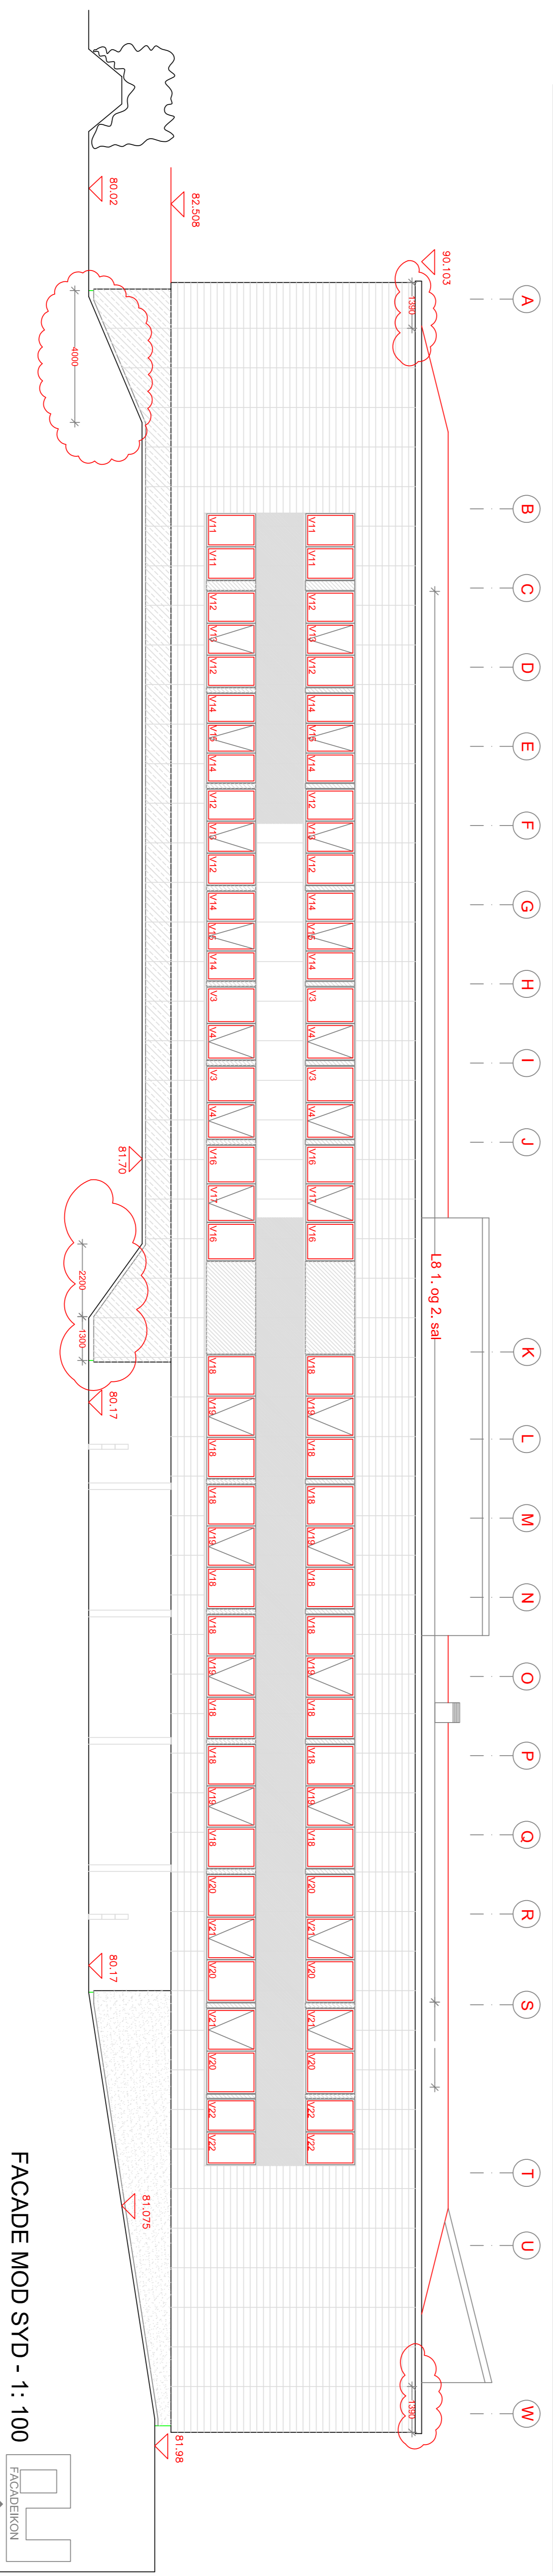


FACADE MOD SYD - 1: 100  
FACADEKON

Note:  
Vinduer og døre omfatter: Ruder, rammer, karme, lættingsprofiler og tilspændinger mellemrammer og karme.  
Støpnings- og fugemasser mellem karme og murhuller.  
Ubenævnte vinduer er som V1  
Vedr.: redningsbninger se planlægninger.

Rev. B 16.02.2007 : Inddeling af facadeplader og facadelejl tilpasset 1200 mm moduler. /Endr. af sokkel modul J/K  
Rev. A 29.11.2006 : Koler og moduller, J/Kkræv.: L8 1. og 2. sal vinduer tilføjet, aftrækning af fundament bygn. A malet.  
BYGGERE: **KOLLEGEKONTORET, NORDHAVNSGADE 1, 1. TH, ARHUS**  
TEGN. NR.: **(99)1.31B**  
BYGSESAG: **UNGDOMSBOLLIGER, GØTTEBOERG ALLE 1, ARHUS**  
MAK: 1:100  
ENNE: **Utvendige facader - Syd / Øst**  
SÅG: 01.37  
UDARBEJ: TSJ/IOB KONTR. GODK. DATO 03.07.2006

Signaturforklaring:

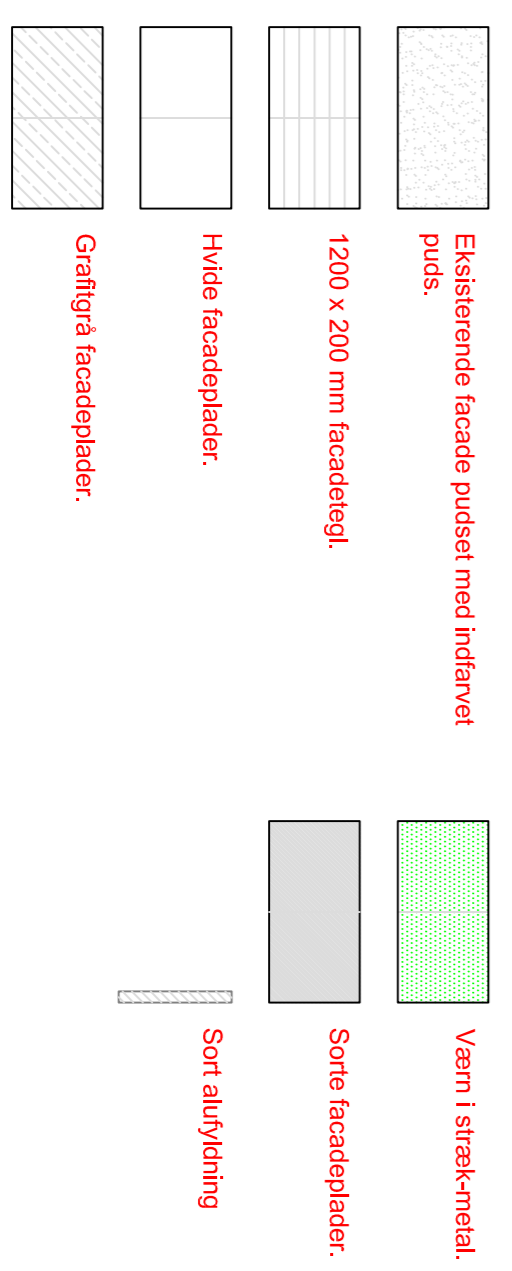

Signaturforklaring vinduer:

Vindusyper	Luftfyldisolation R <sub>w</sub> (C <sub>tr</sub> ),dB	Rudeopbygning, eksempel
L1	≥ 26	4-16Ar-4
L2	≥ 30	6-14Ar-4
L3	≥ 32	8-12Ar-4
L4	≥ 33	6.38I-14Ar-4
L5	≥ 34	8.38SI-12Ar-4
L6	≥ 37	(4-16Ar-4)-110-4
L7	≥ 39	(4-16Ar-4)-110-6
L8	42	(8-12Ar-4)-110-6

- V18 - Faskam træ/alu.
- V19 - Topstyret vindue i træ/alu.
- V20 - Faskam træ/alu.
- V21 - Topstyret vindue i træ/alu.
- V22 - Faskam træ/alu.
- V23 - Faskam træ/alu.
- V24 - Faskam træ/alu.
- V25 - Faskam træ/alu.
- V26 - Faskam træ/alu.
- V27 - Topstyret vindue i træ/alu.
- V28 - Drejebånd vindue i træ/alu.
- V29 - Drejebånd vindue i træ/alu.
- V30 - Drejebånd vindue i træ/alu.
- V31 - Topstyret vindue i træ/alu.
- V32 - Topstyret vindue i træ/alu.

- P1 - Faskam/sidehængt parti træ/alu.
- P2 - Faskam træ/alu.
- P3 - Faskam træ/alu.
- D1 - Udadgående terrassedør i træ/alu.
- D2 - Udadgående massiv facadeør i træ/alu.
- D2-G - Udadgående massiv pladedør i træ/alu.
- D3 - Udadgående terrassedør i træ/alu.
- D4 - Indadgående massiv facadeør i træ/alu.
- D5 - Indadgående massiv facadeør træ/alu.

NOTE:  
Vedr. krav til luftfyld - se skema på facadelegninger.  
Øvrige specifikationer se arbejdsbeskrivelse.