




FACADE MOD ØST

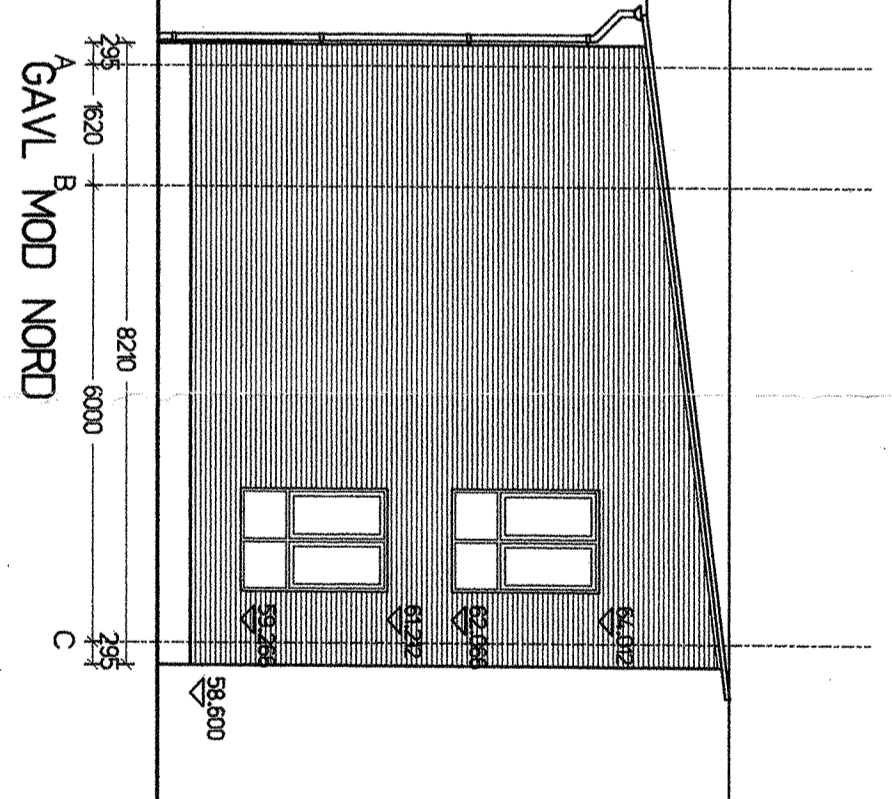


GAVL MOD NORD

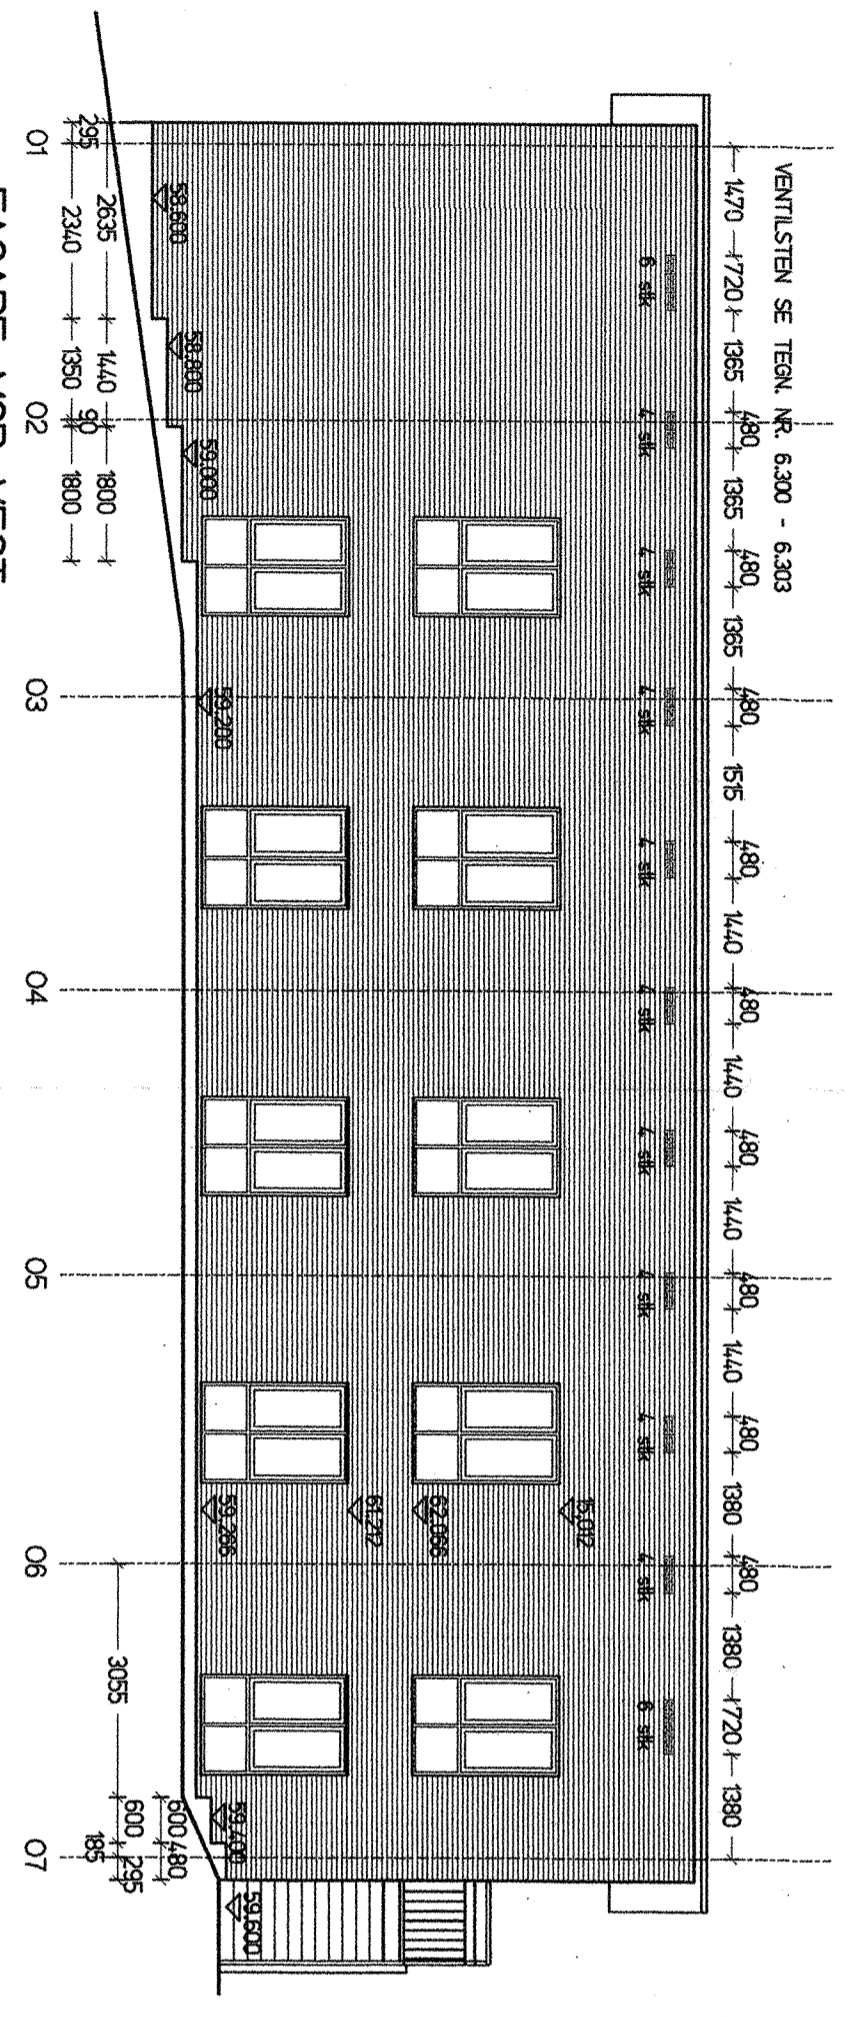

FACADE MOD VEST

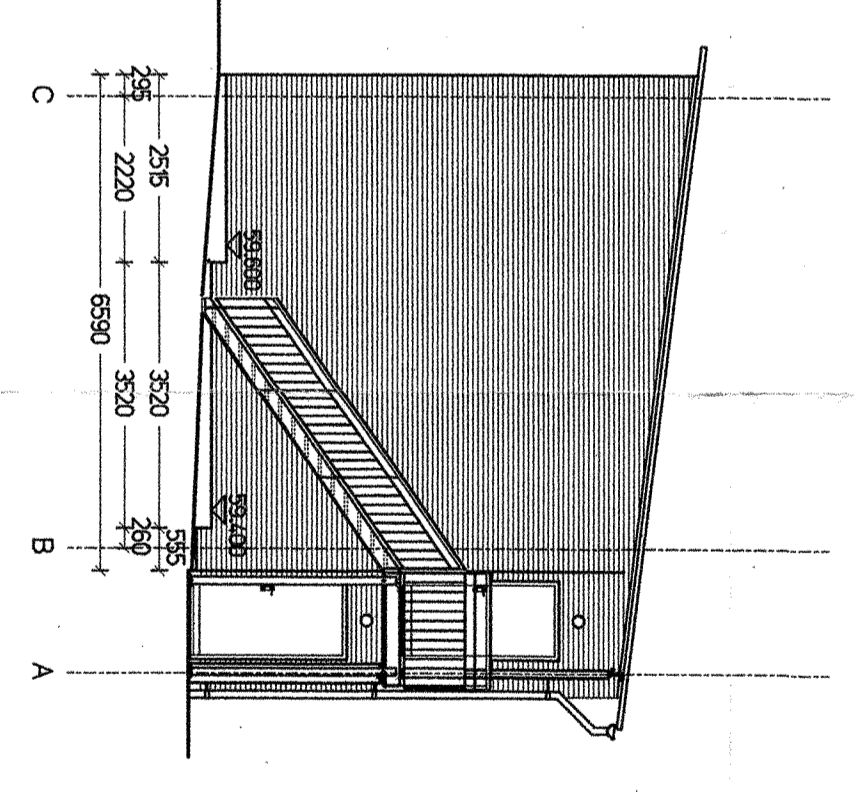

GAVL MOD SYD

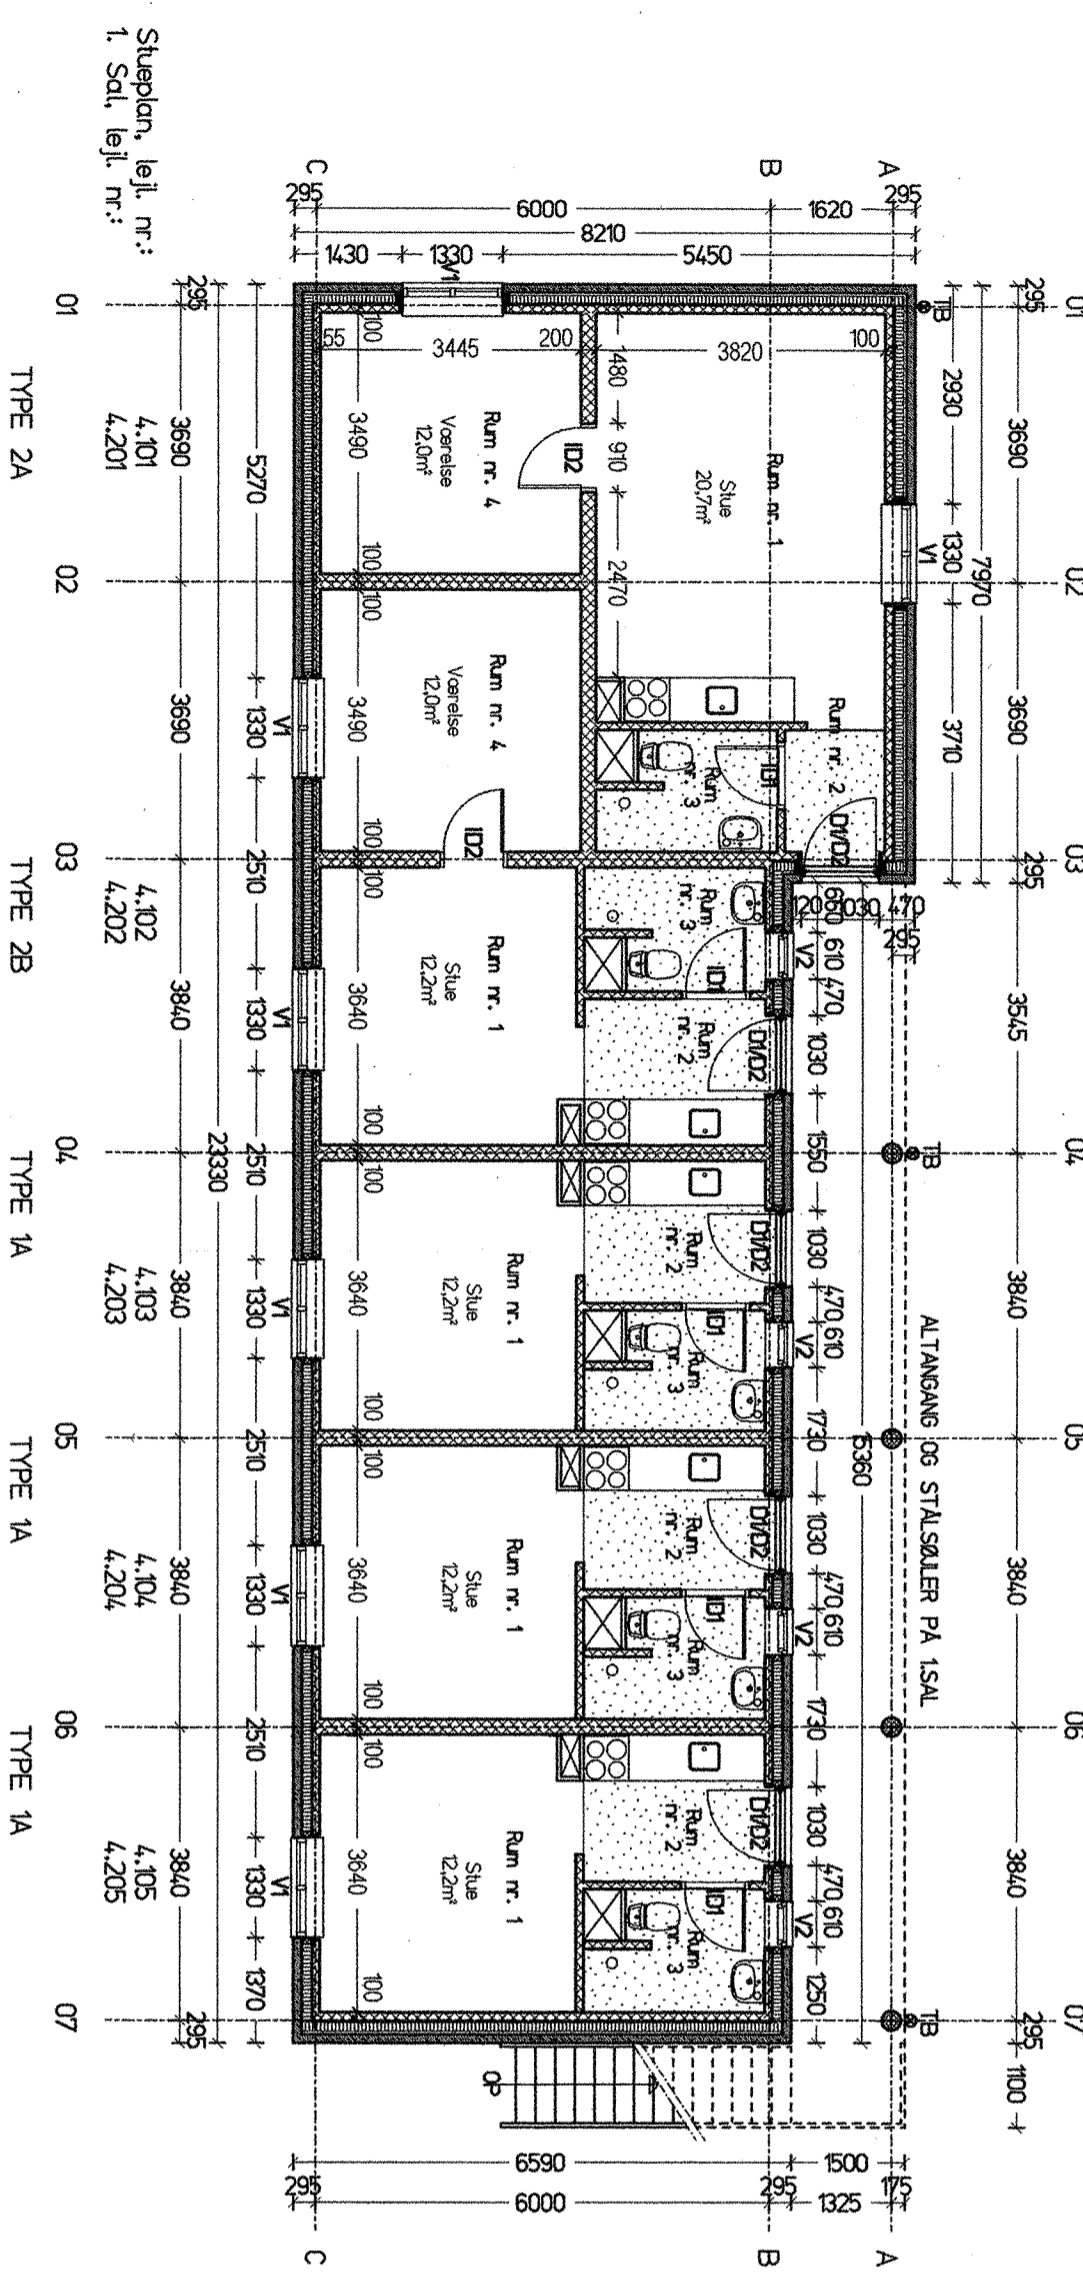


BLOK 4, STUE OG 1SAL

6.105 C

SIGNALTURFORKLARING:

- MARVÆRK
- 100/120/150/200 MM Leca
- ISOLERING
- VENTILGÅLVE
- D1 INDGANGSDØR STUEETAGEN
- D2 INDGANGSDØR 1. OG 2. SAL

K	0,05.897	Gulvbelægning i rum nr. 02.	JU
J	22.04.897	DILATAKONTAKTER	DØ
I	06.12.899	Reklamer og poster på ventilsten.	FLJ
Rev.	Dato	Reklamer og poster på ventilsten.	Udbudsdel Godkendt

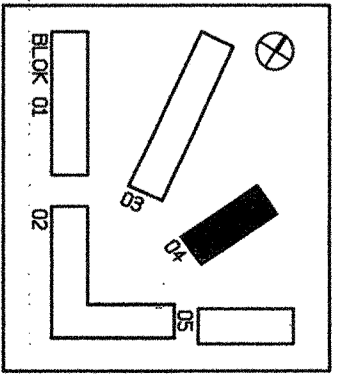

ELLEVANGSKOLLEGIET
KOLLEGEKONTORET I ÅRHUS RMB.A
VESTER PORT 1 8000 ÅRHUS C

PLJ	PLJ	JP	db.ellevevang-dr.bldk4, sily. 6105	f100	14-11-1996	C
Konstr.	Tegn.	Kont.	Godk.	FlV/94del	MAL	Dato
						Rev. nr.

BLOK 4 - PLANER OG FACADER
Tegn. nr. 6.105

Højgaard & Schultz a/s
Lystbøvej 50 8240 Risskov Tlf. 86 73088 Fax. 86 78077 Sag. 960431
Årving & Partnerne A/S J. M. Nørskjold 3 8000 Århus C. Tlf. 86 184355 Fax. 86 184080 Sag. 96021