


udvendig kældebrøkke:  
 afstand: 50 cm  
 stigning: 18 cm

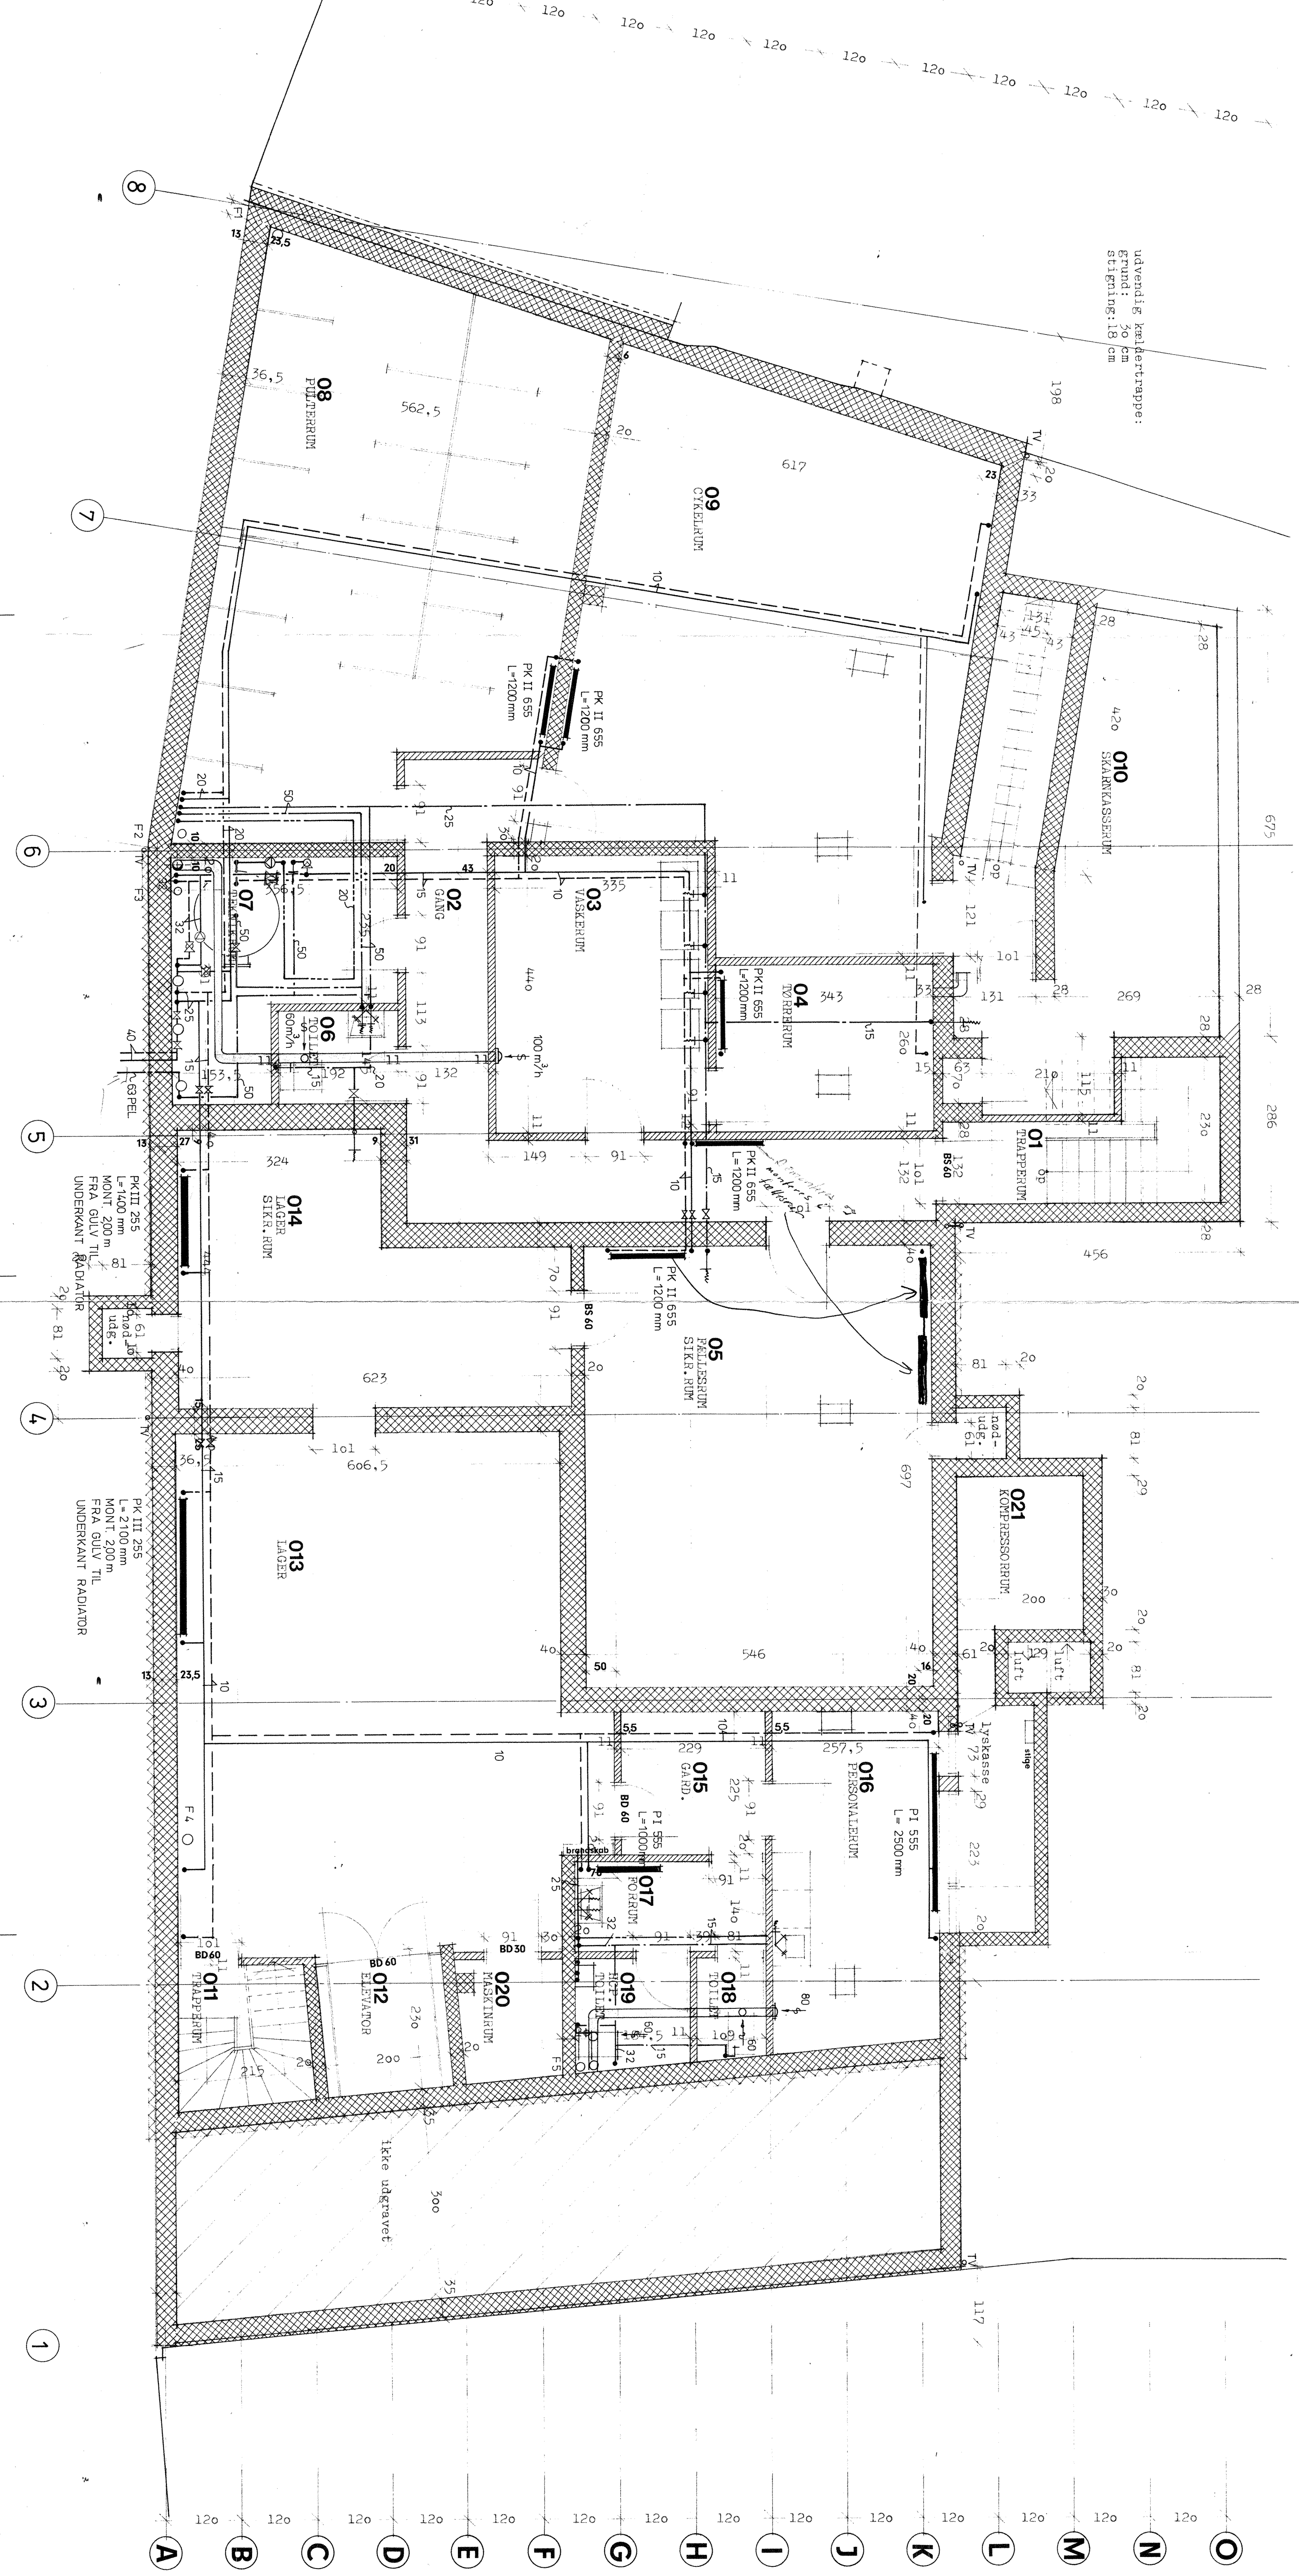

NOTE:  
 ALLE RADIA TORER ER PANE L  
 RADIA TORER AF FABR. **THOR**

FOR TÆTTE D 20.12.82

BYGGERNE K/S CENTERBYG DIGEVEJ 9 6700 ESBJERG	SKAG OPFØRELSE AF UNGDOMSBOLIGER & BUTIK GRØNNEGÅDE 55-59	SAK-NR. 2100
RÅDGIVENDE INGENIØRFIRMA TAGE S. FRANSEN Tjørnsøien 12, Lund, 7400 Herning Tlf. 07-126442	TEGNING VVS-INSTALLATIONER KÆLDERPLAN	VAL. 1:50
SIGN.: BE	DATE:	REV. A B C D E
		TEGN. NR.: 5001

42x105