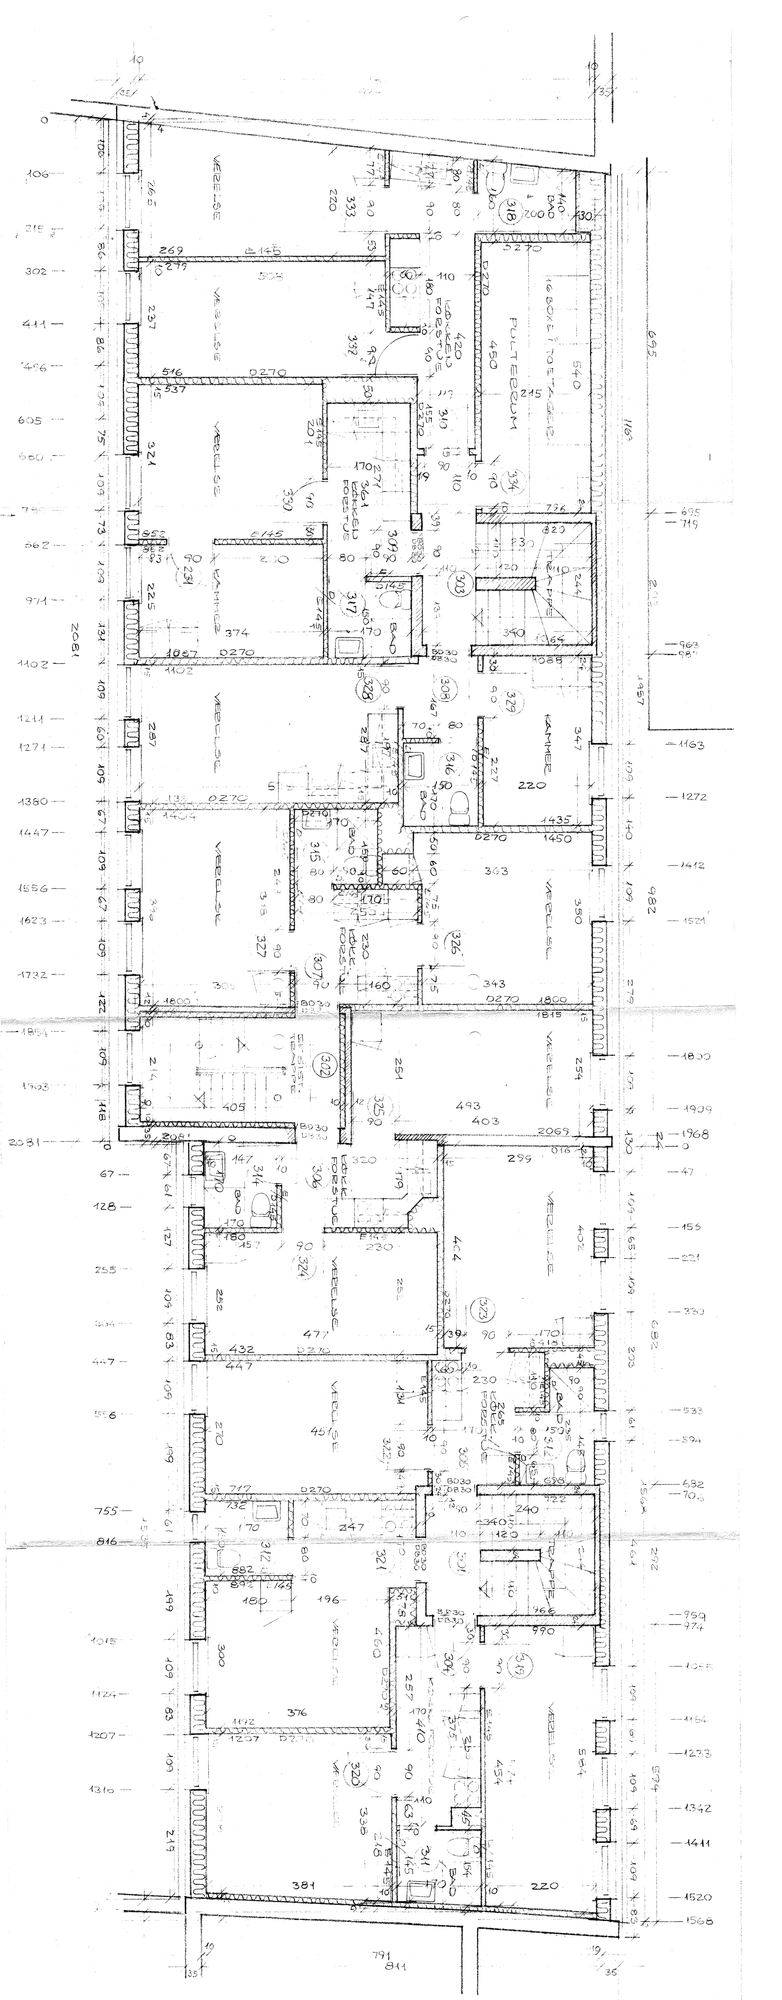
VÆRELSE
KAMMER
BAD
TOILET
BRUSEBAD
FULDTEGNUM
KØKKEN
FORSTUE
TRAPPE
ELEVATOR
D270
D210
D230
B030
1968
2081
1957
982
695
719
1163
1272
1412
1521
1800
1909
2069
1818
1450
1435
1088
990
1237
1492
1568
791
811

| | | |