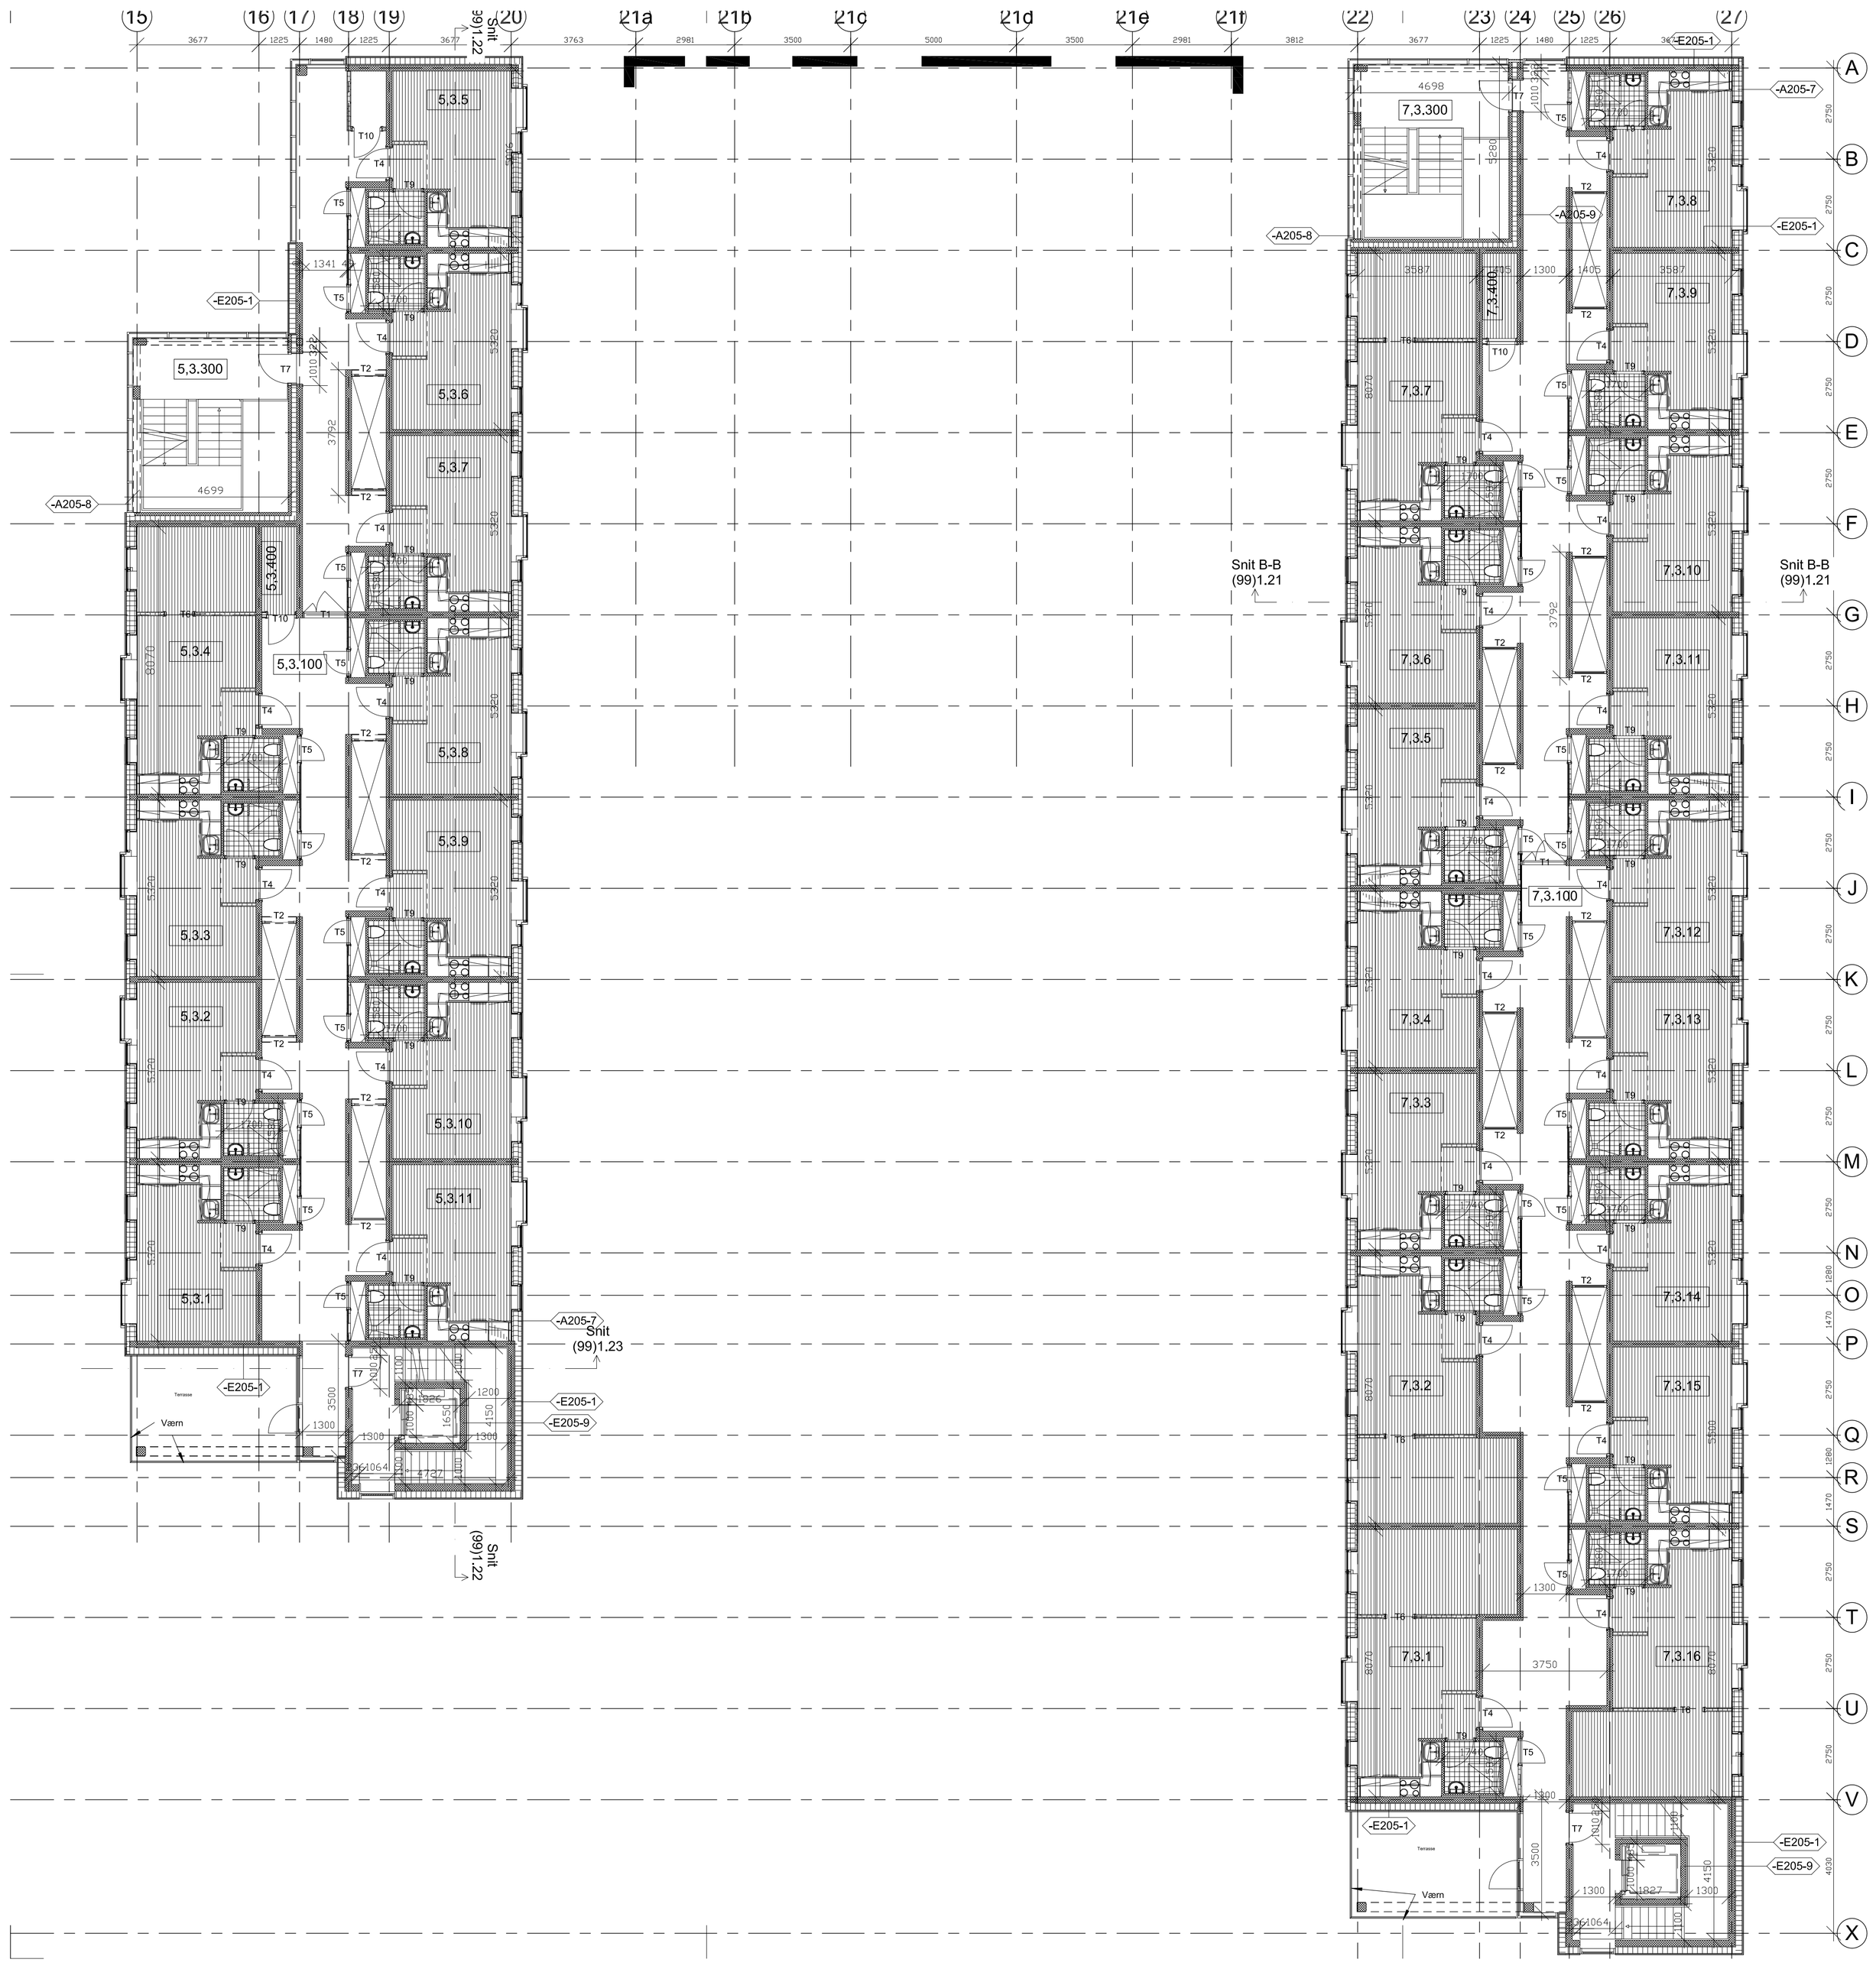

Type:-A205-0

100 mm Beton

Type:-A205-1

200 mm Beton

Type:-A205-2

250 mm Beton

Type:-A205-3

300 mm Beton

Type:-A205-4

200 mm Isolering af kældervæg iht. ingeniør

Type:-A205-5

236 mm
8 mm Facadeplade
25 mm afstandslister
8 mm vindspærre
195 mm træskelet/isolering

Type:-A205-6

253 mm
25mm. Zinkkassetter (0,8 mm)
25 mm afstandslister
8 mm vindspærre
195 mm træskelet/isolering

Type:-A205-7

356 mm
8 mm Facadeplader
25 mm afstandslister
8 mm vindspærre
245 mm træskelet/isolering
dampspærre
45 mm påforings/isolering
12 mm krydsfinerplade
12,5 mm gips

Type:-A205-8

373 mm
0,8 mm Zink
25 mm afstandslister
8 mm vindspærre
245 mm træskelet/isolering
dampspærre
45 mm påforings/isolering
12 mm krydsfinerplade
12,5 mm gips

Type:-A205-9

430 mm
180 mm Beton
150 mm Isolering
100 mm Beton

Type:-A205.02-1

161 mm Aluparti

Type:-E205-1

180 mm Beton

Type:-E205-2

50 mm Præfabrikeret-Badekabine

Type:-E205-3

60 mm Præfabrikeret-Badekabine

Type:-E205-4

80 mm Præfabrikeret-Badekabine

Type:-E205-6

100 mm Porebeton

Type:-E205-7

108 mm
70 mm Stål/Isolering
3 x 12,5 mm gips

Type:-E205-8

120 mm
2 x 12,5 mm gips
70 mm Stål/Isolering
2 x 12,5 mm gips

Type:-E205-9

150 mm Beton

Type:-E205-10

25 mm Trådvæg

Type:-E205.02-1

F60 Glasparti Oplukkeligt med indvendigt glasværn.

(99)1.5.3

Hovedprojekt

Rev dato:	Rev beskrivelse:	Rev nr.:

Projekt:
Kollegieboliger på Daugbjergvej
Daugbjergvej 13, 8000 Århus C

Bygherre:
Kollegiekontoret i Århus s.m.b.a
Nordhavnsgade 1, 1.th. 8000 Århus C

Emne:
3. sals plan blok 5 & 7

Projl: ERA
Kons.: MB
KS: -

Arkitekt:
Poulsen & Partnere A/S
Kystvejen 17, 5.sal - 8000 Århus C
Sags nr.: 857.08
Tlf: 86185000
Fax: 86184001

Dato:
As Build
01.10.2012

Ingeniør:
Ingeniørfirmaet Viggo Madsen A/S
Stenvej 19 - 8270 Højbjerg
Sag nr.:
Tlf: 86273944
Fax: 86276724

Mål:
1 : 100

Landskabsarkitekt:
Thing & Walnø aps.
Langenæs Allé 21, 1.sal - 8000 Århus C
Sag nr.:
Tlf: 86143418
Fax: 87341834

Tegningsnr:
(99)1.5.3