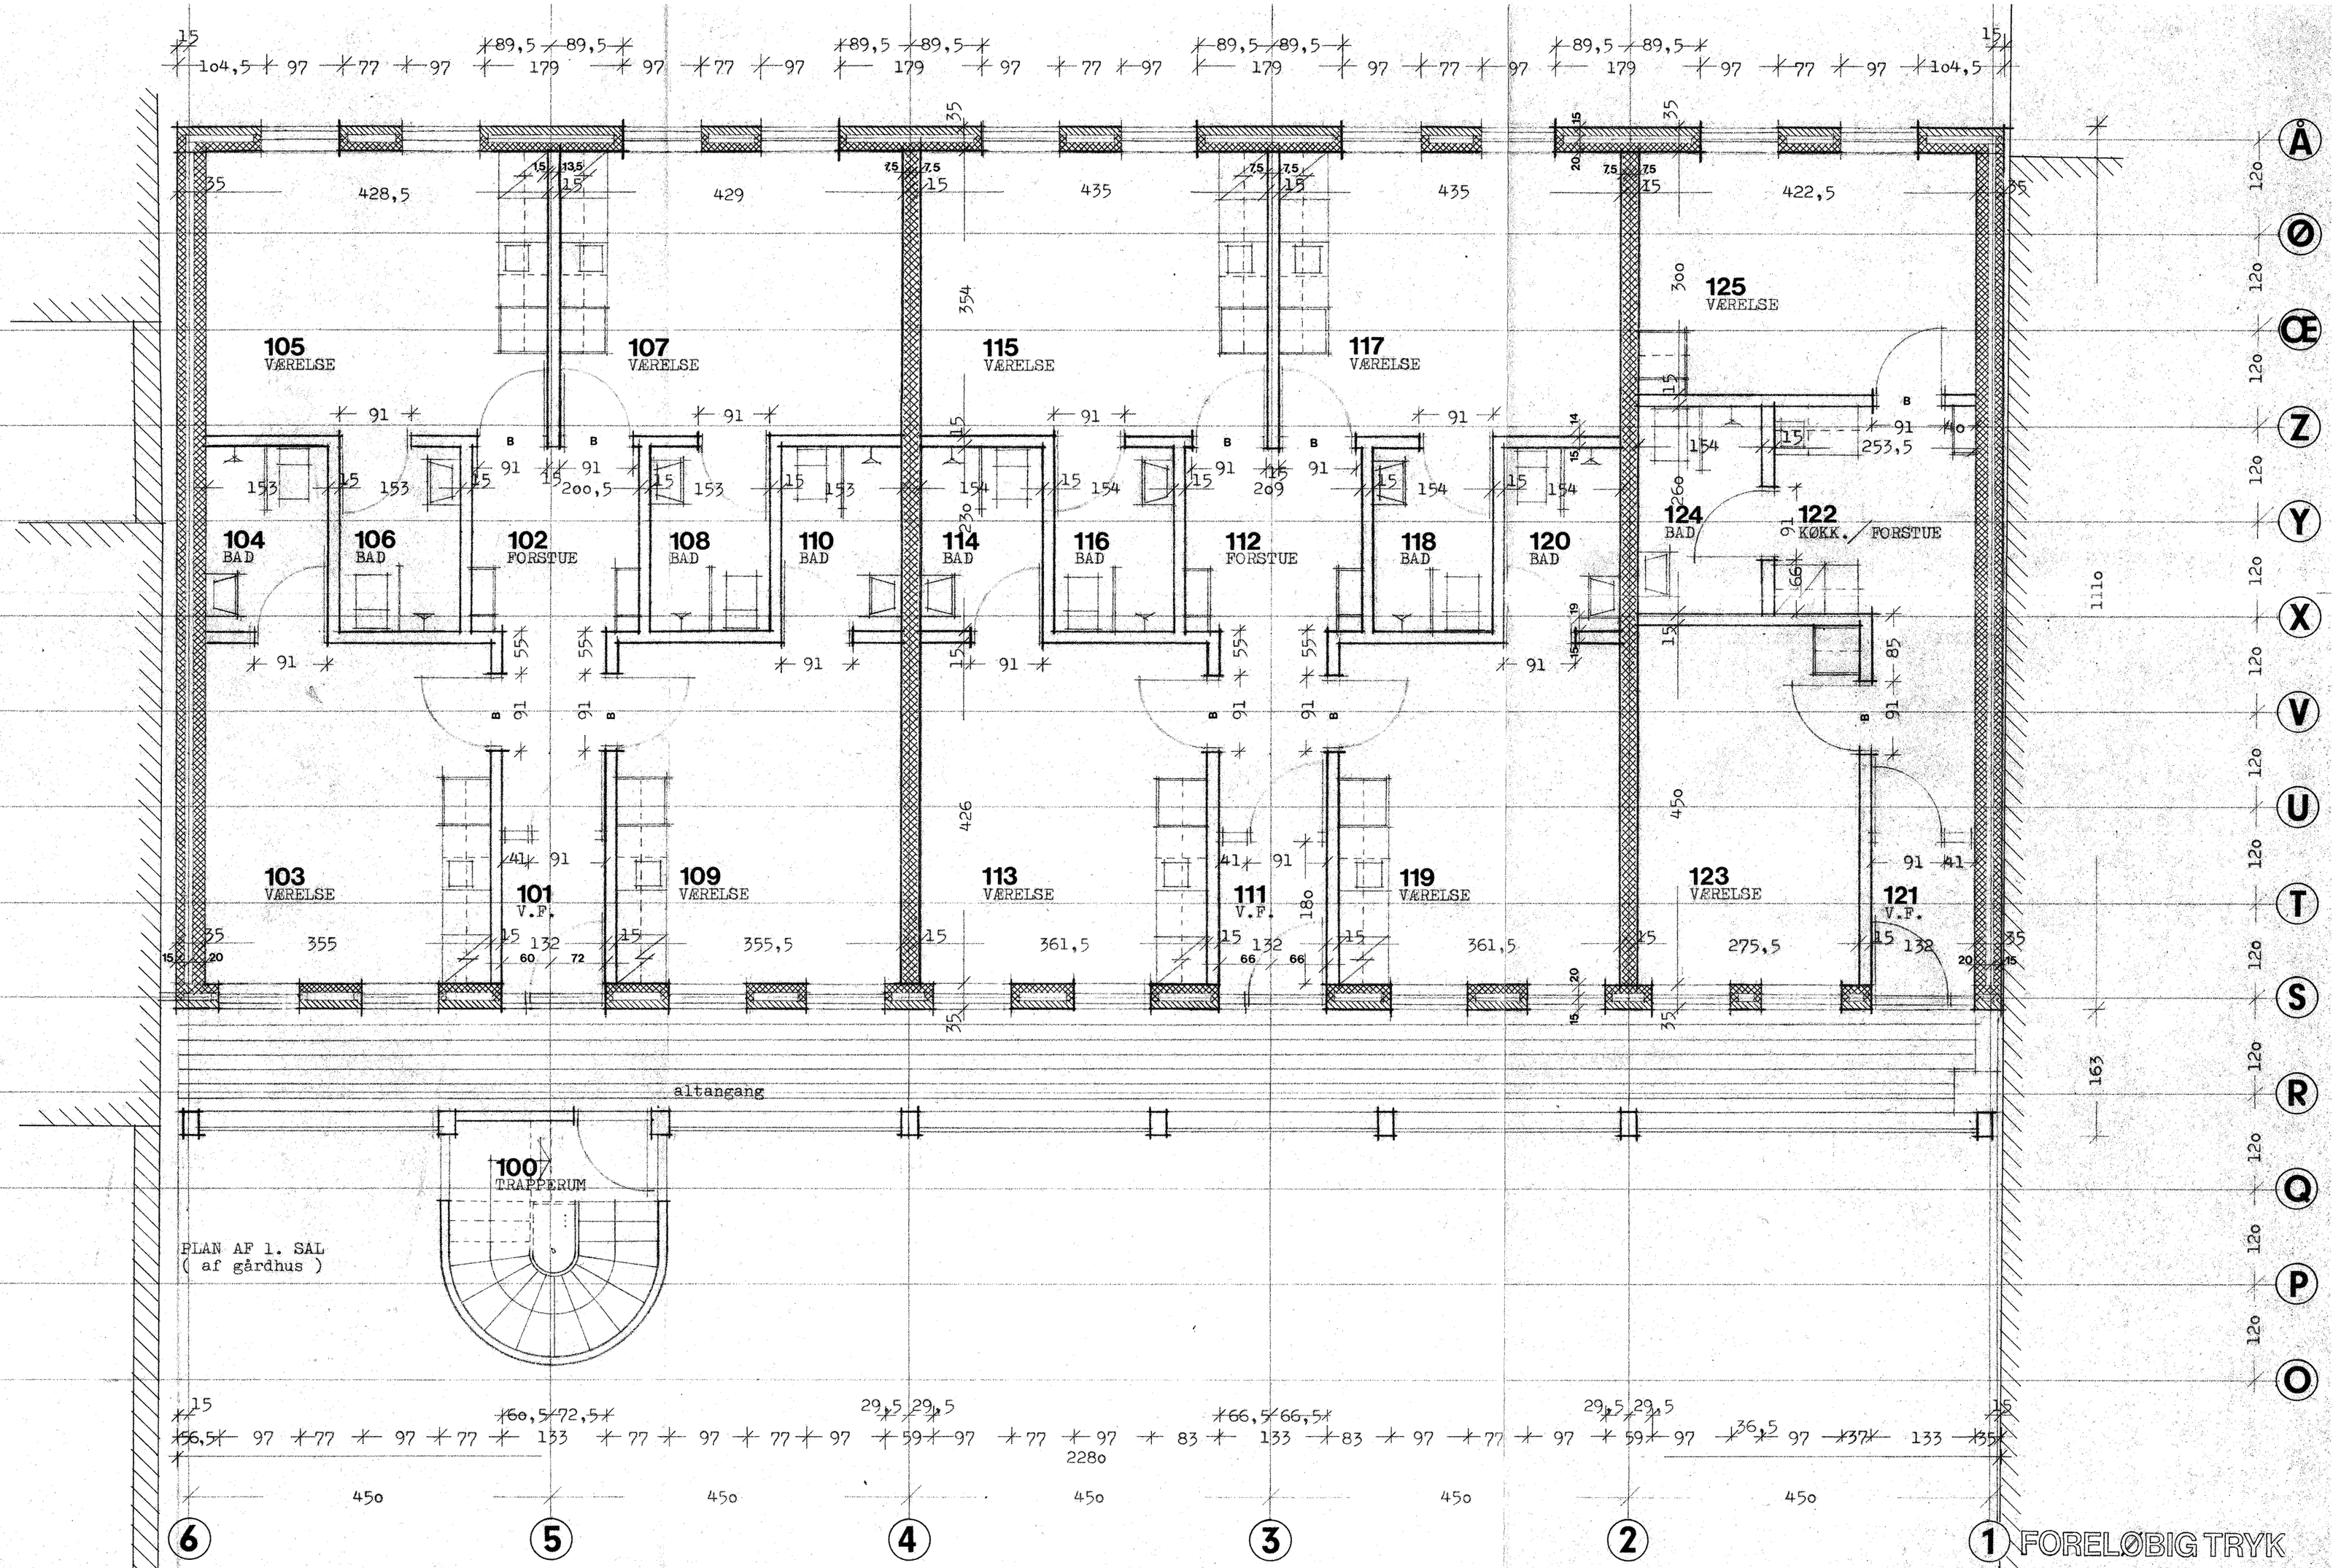

vedr. signatur forklaring
se tegning nr. 2.1(2).

bygherre: K/S CENTERBYG, Digevej 9, 6700 Esbjerg, tlf.(05) 154494	tegning nr.
byggesag: opførelse af ungdomsboliger, Fredensgade 14-16, Århus.	7.1(2)
grund : matr.nr.279 & 280 Århus bygrunde, Fredensgade 14-16.	mål: 1:50
emne : plan af 1. sal (af gårdhus)	
dato : 1982.12.15. - rett.:	sag nr.8210
ARKITEKTFIRMAET KNUD ERIK LAURIDSEN aps, ELBOPARKEN 13, PJEDSTED, 7000 FREDERICIA, tlf.(05) 954080	ARKITEKT dpa