


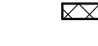





Signaturforklaring:

-  Sandwichelement med og uden galvaniseret stålplader
-  Ydervægge: Betonbagmur - Isolering - Tegl
-  Betonvægge
-  Udv. støttemure
-  Porebeton
-  Indv. gipsvæg

OBS:
Alle målsætninger i mm og koter i m


Bygningsdelsoversigt

Typekode	Bygningsdel
213-013	YDERVÆG: HØJ MURKRONE, TEGL 700MM (KK) 110mm tegl, Tegltipe + ophængt konsolmurværk iht. facader. (E1.2) 275mm isolering + murbinder og fastholdsskiver (E1.2) Betonelement iht. ING 100mm C-profil c-c 600mm fastgjort til betonelement (E3.2) +100mm isolering 15mm Cementspånplade, forberedt for tagpap (E3.2) Tagpapbeklædning under- og overpap, af isolerede murkronévægge, incl. mekanisk fastgørelse underpap, - underlag cementspånplade (E4.1)
214-001	LETYDERVÆG TAGHUS KK 277MM (E3.2) 2 mm galvaniseret stålplade 25 mm hatteprofiler 10 mm cementbaseret vindplade 240mm Forstærket C-profiler inkl. Isolering Betonvæg iht. ING
214-002	INDDÆKNING, VENTILATION TAG KK, (E1.2) Prelakeret sinuspladebeklædning på galvaniseret stålskelet. Efter aftale med DBB og rådgiver. Inddækningen skal udføres så aggregatet er let tilgængelig ved service
221-001	INDV. BETONVÆG Betonvæg iht. ING - Malerbehandling iht. Oversigtplan
319-001	KULDEBRO ISOLERING + PAP (E4.2) 100 mm Kuldebro isolering, mekanisk fastgjort til beton (skrå vægskive afstivninger). Tagpapbeklædning under- og overpap, af isolerede skrå vægskive afstivninger, incl. mekanisk fastgørelse underpap, - underlag mineraluld (E4.1)

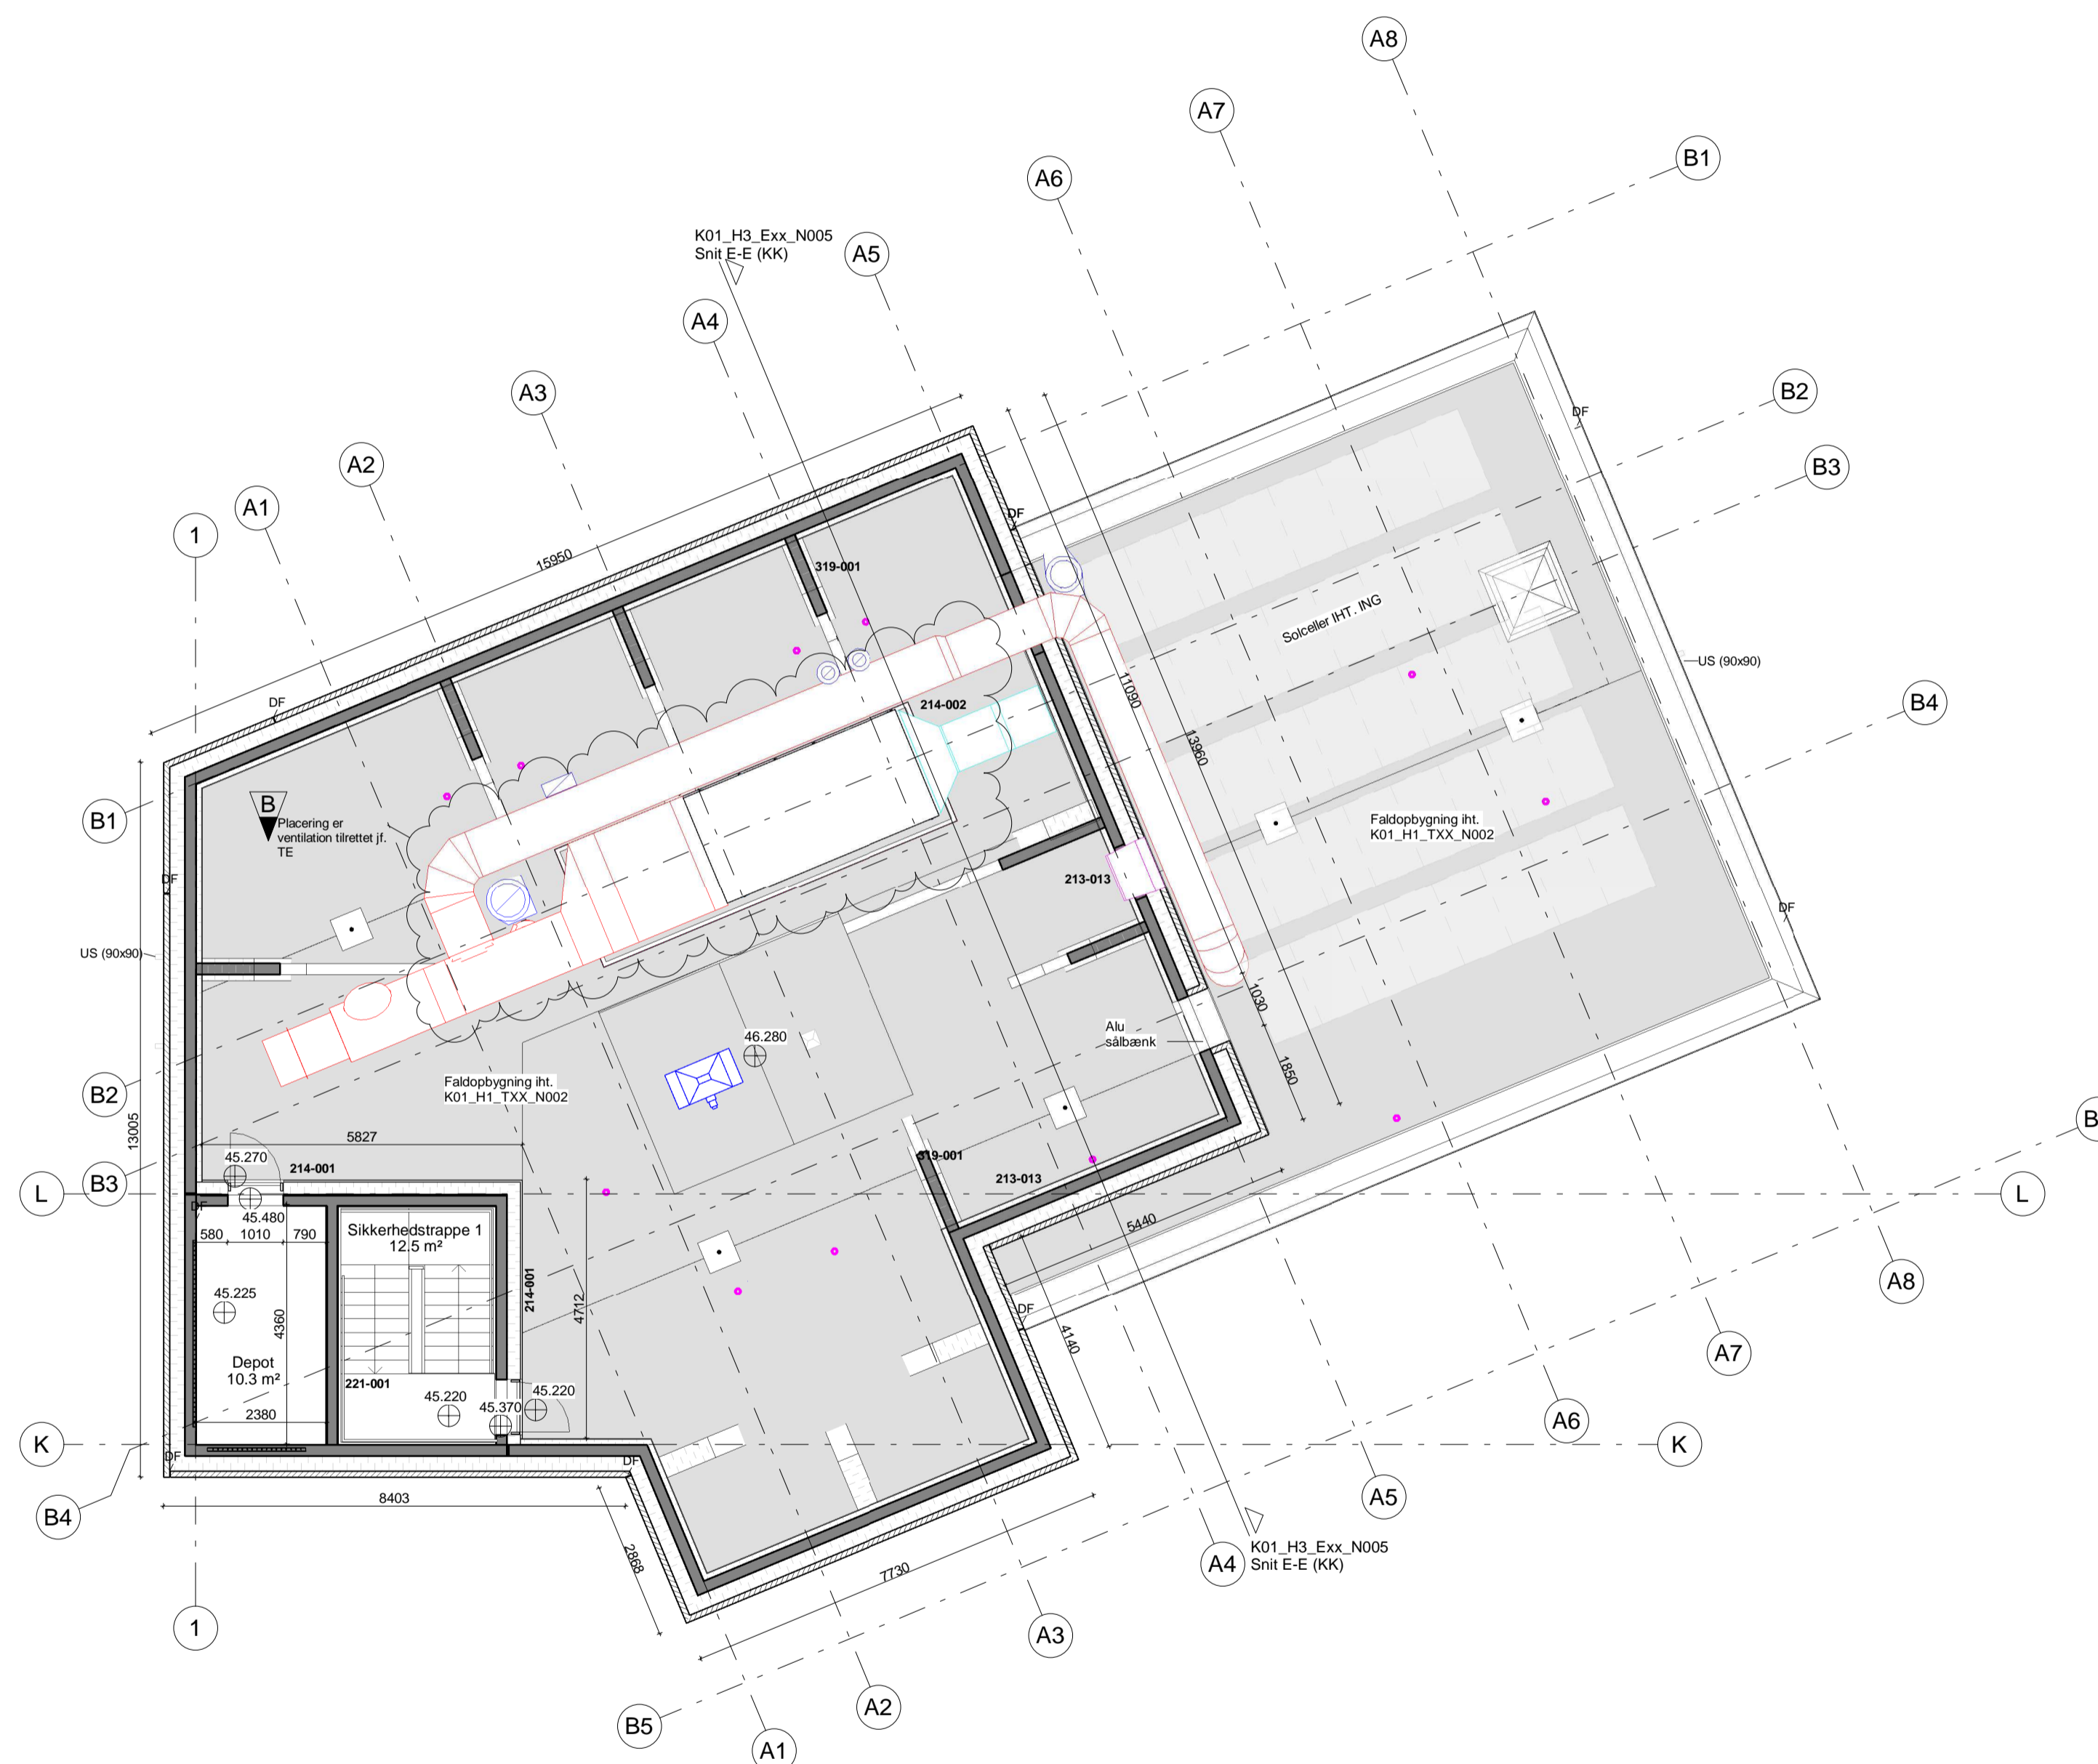

TEGN. NR.:
K01_H1_E13_N001 B

Rev.	Revisión omfatter:	JEP	Rev. dato:
B	Revision iht. skyer	JEP	2021-12-20
A	Oprettning if bygh. granskning iht. skyer	JEP	2021-03-12

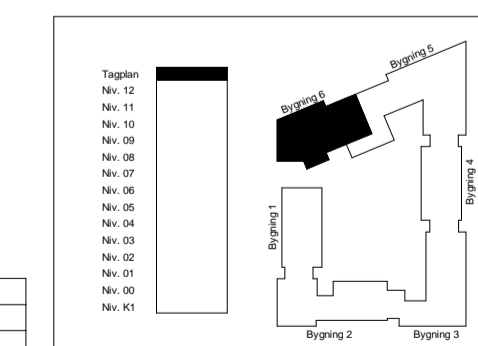

GODSBANEKOLLEGIET

Adresse: Skovgårdsgade, 8000 Aarhus C

FASE: Hovedprojekt
EMNE: Niv. 13 - Plan kollegietårn (KK)
MÅL: 1:100

TEGN. NR.:
K01_H1_E13_N001 B

SAGS-NR.:	DATO:	UDARB.:	GODK.:	KTRL.:
242600	2020-03-31	JHK/RPK	ML	ML/KNE

- ARKITEKTFIRMAET KJÆR & RICHTER A/S
- MEJLGADE 7
- 8000 AARHUS C
- TLF: 8613 0633
- www.kjaerichter.dk
- SØREN JENSEN RÅDGIVENDE INGENIØRFIRMA A/S
- ÅBOULEVÅRDEN 70
- 8000 AARHUS C
- TLF: 8612 2611
- www.sj.dk
- OPLAND LANDSKABSARKITEKTER
- TRANEVEJ 16, 2. TH
- 2400 KØBENHAVN NV
- TLF: 3393 1506
- www.opland.eu