



Note:

Koter er D.N.N.


Ubenevnte mål er m.

Alle kloakledninger i jord skal være GT rør med rulle-ringpakninger

Vedr. højdemæssig placering af brønddæksler, se tegn. nr. 1102

Drænledninger lægges min. 70 cm under fremtidigt terræn i en 30 x 30 cm singelkastning.

Stikledninger til ø 30 cm brønde skal være ø 10 bt.

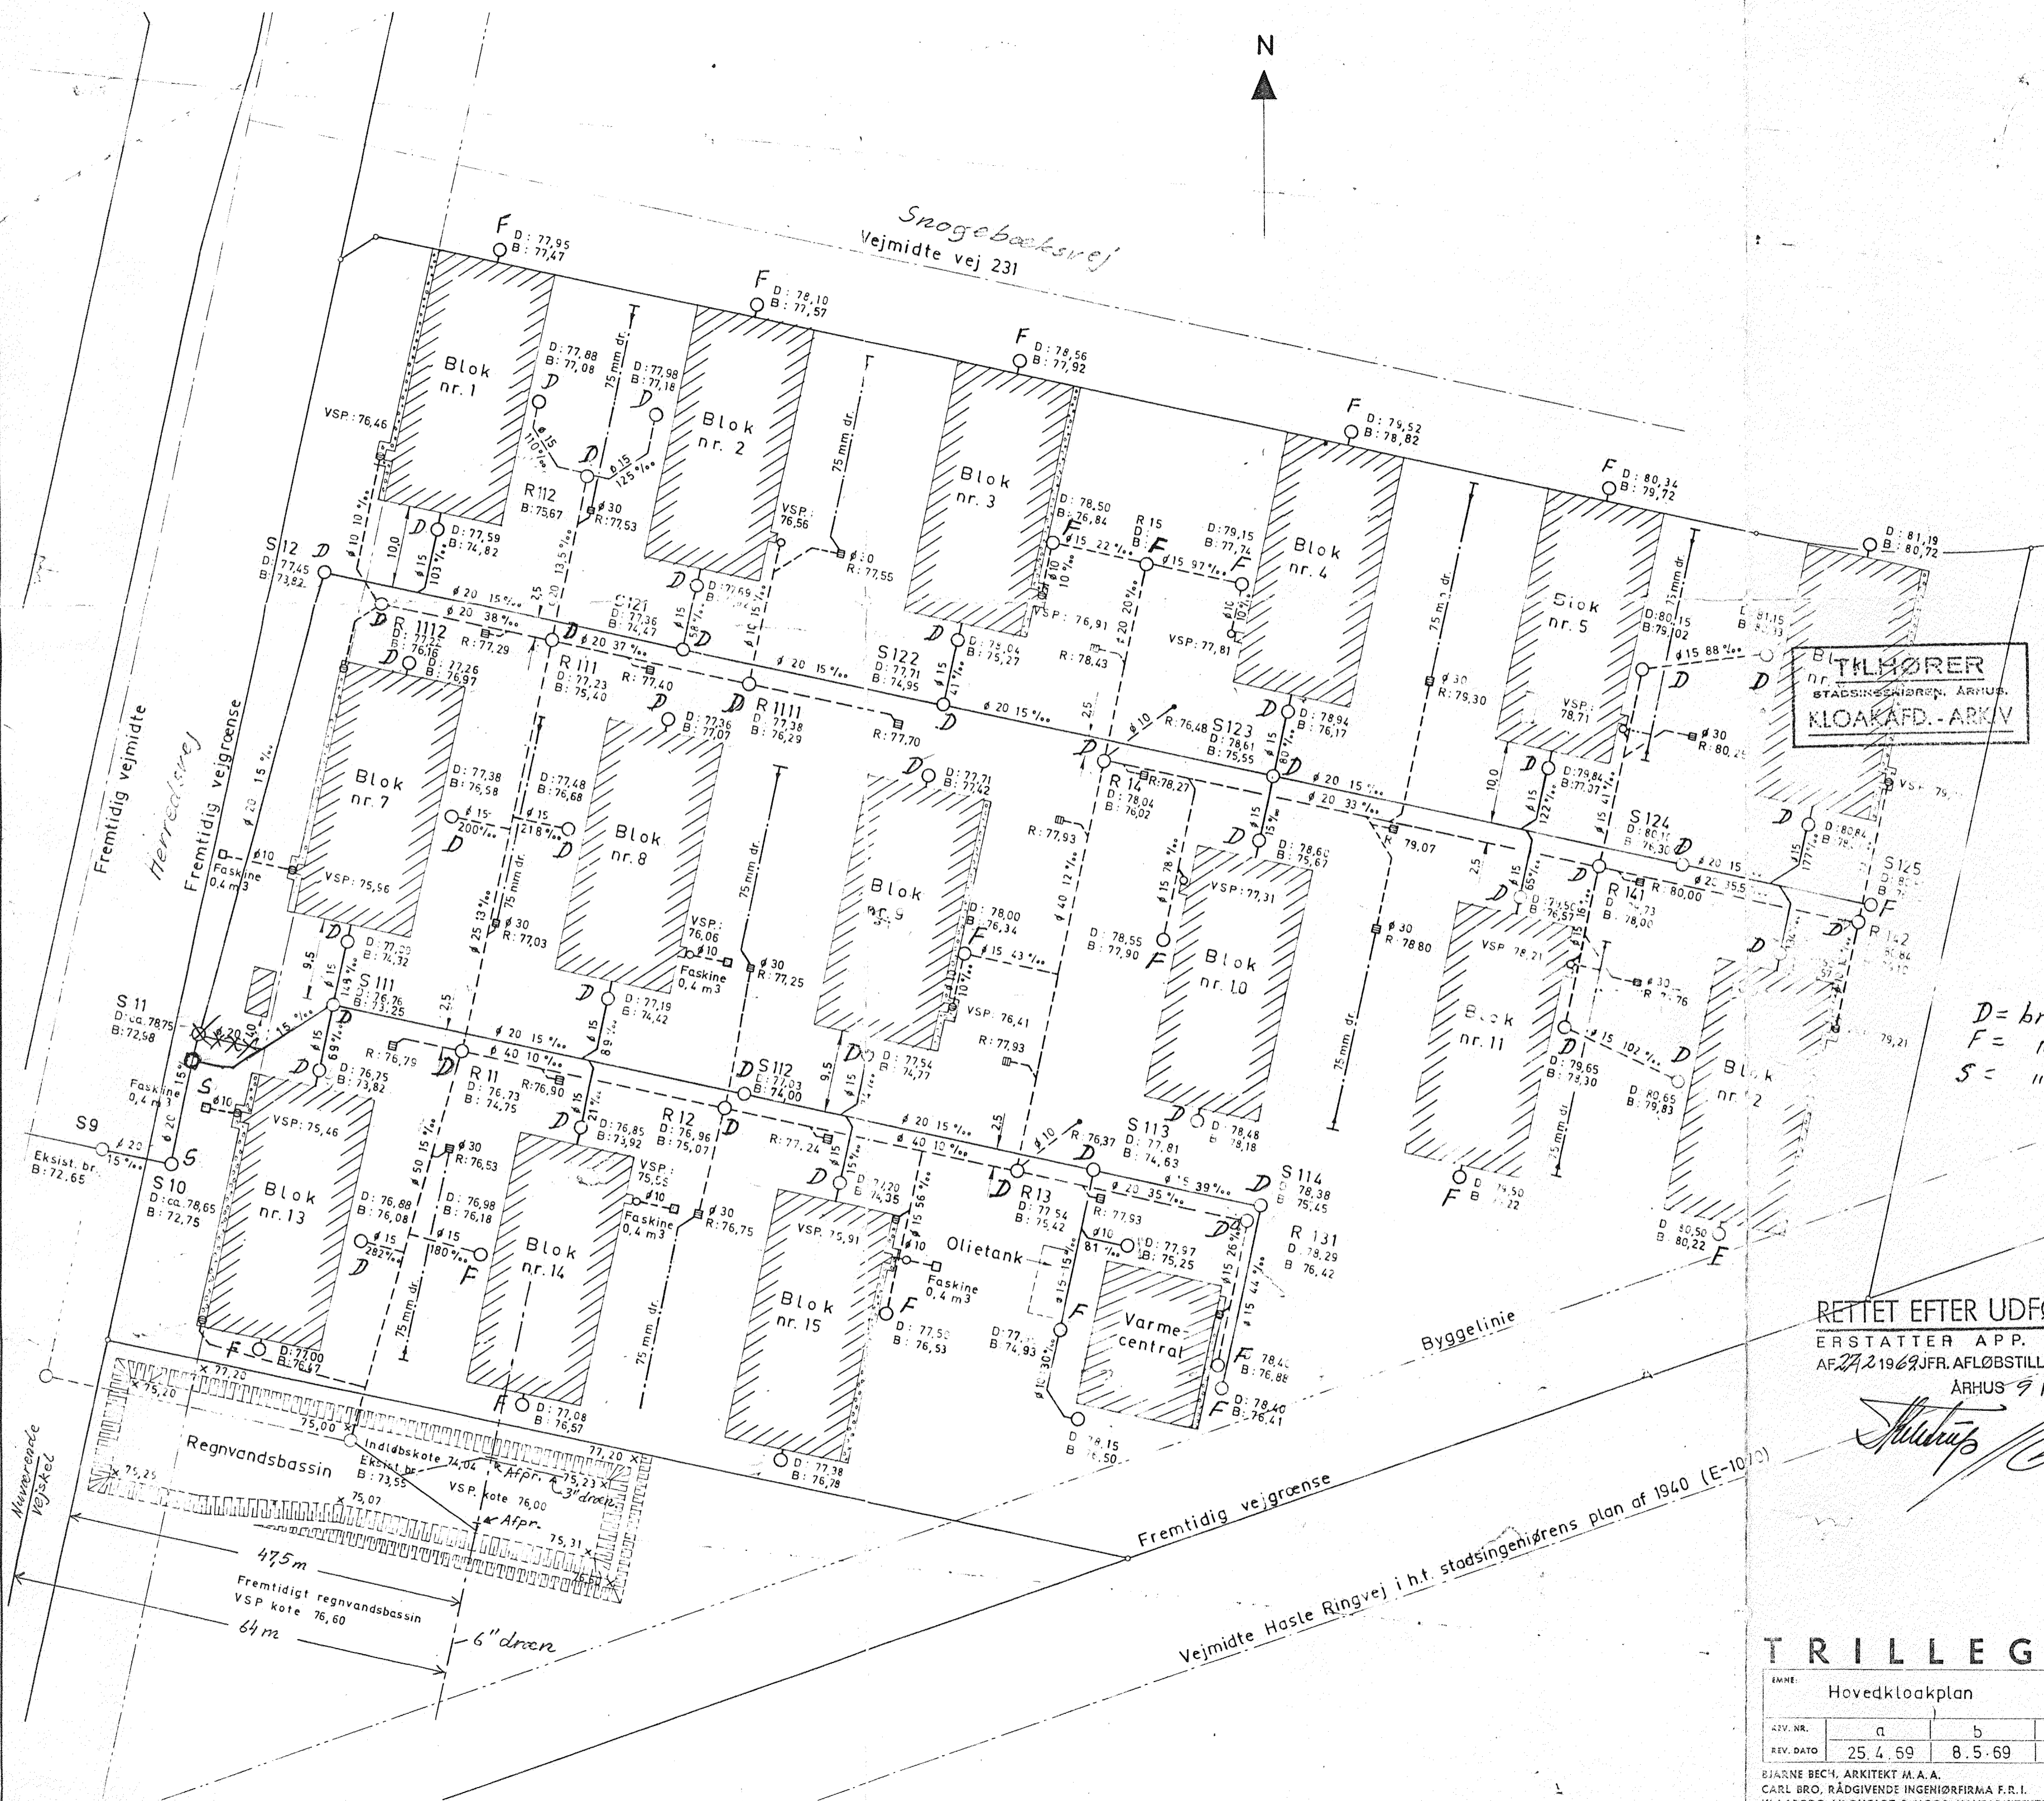

TILHØRER
nr. 1112
STADSINGENJØRNS ÅRHUS
KLOAKAFD. - ARKIV

Aliebsag nr. 9179

BYGNINGSV. SEKR.
25.1.71*65-0054
BILAG Nr. 32

Signatur:

- Eksist. spildevandstædn. med nedgangsbrønd
- Ny spildevandstædn. med nedgangsbrønd
- Eksist. regnvandstædn. med nedgangsbrønd
- Ny regnvandstædn. med nedgangsbrønd
- Drænledninger Agra plast, min. fald 3‰
- ø 30 cm betonbrønd med betondæksel
- ø 30 cm betonbrønd med karm og rist som BD T 24150
- ø 30 cm betonbrønd med karm og rist som BD T 2356 A
- ø 40 cm nedløbsbrønd (vejarealer) med karm og rist som BD T 2310 F
- ø 10 cm betonledning, som afsluttes med en 90° bøjning og rist som BD T 2500 F i bunden af fjernvarmebrønd søstensrender

D = brønde dækket med fliser.
F = " i plan med terræn
S = " dækket. Skilt på væggen

RETTET EFTER UDFØRELSEN
ERSTATTER APP. TEGNING
AF 24.2.1969 JFR. AFLØBSTILLADELSE AF 30.1.1969
ÅRHUS 912 1971

[Handwritten signature]

TRILLEGÅRDSKOLLEGIET

EMNE: Hovedkloakplan			TEGN. NR. 1001 c			
REV. NR.	a	b	c	TEGNET AF/GODKENDT IS/EM/	DATE 1.2.1969	MÅL 1:500
REV. DATO	25.4.69	8.5.69	20.8.69			

BJARNE BECH, ARKITEKT M.A.A. SARALYST ALLE 53, 8270 HØJBJERG TLF. (06) 27 33 11 SAG NR. 56 11
 CARL BRO, RÅDGIVENDE INGENJØRFIRMA F.R.I. HERREDSVEJ 70, 8210 ÅRHUS V TLF. (06) 15 45 11 SAG NR. 410 009 01
 KLAEBORG, LINDHOLT & MOOS, HAVÆARKITEKTER M.D.H. LANGDALLUND 5, 6000 KOLDING TLF. (055) 2 61 62 SAG NR. 500