


PLAN AF STUEETAGE
(af gårdhus)

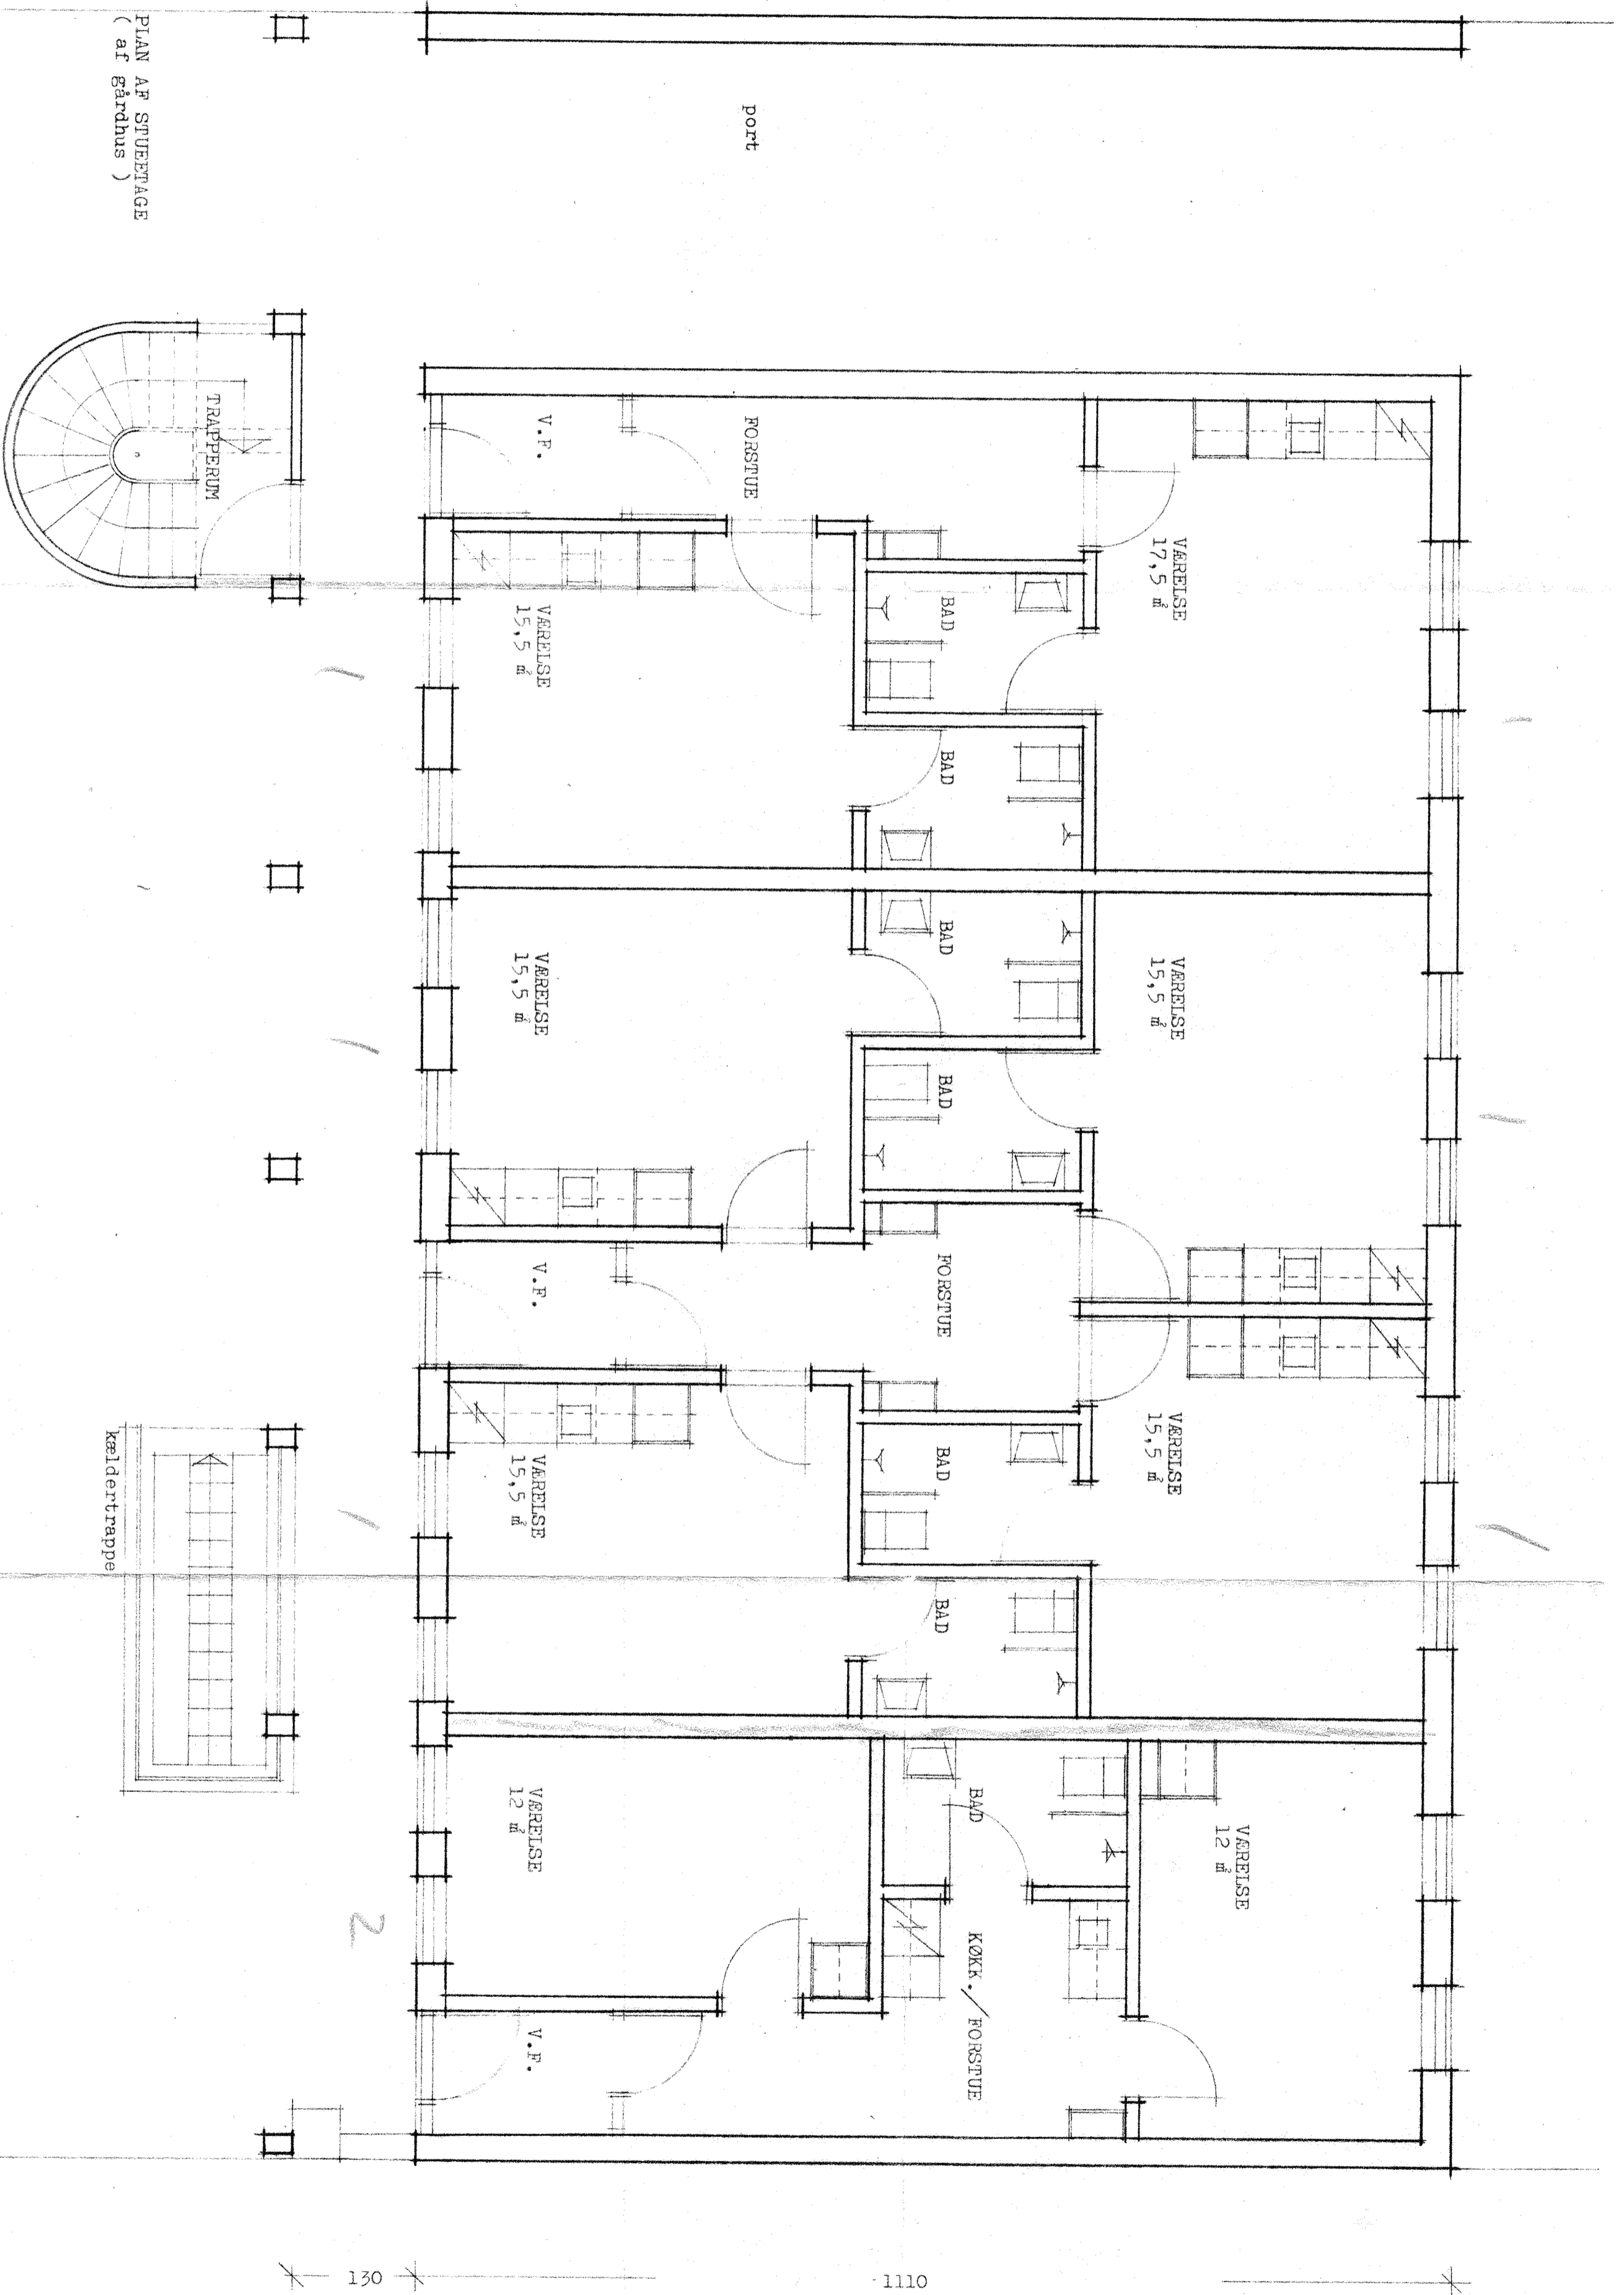

port

TRAPPERUM

kældertrappe

130

1110

bygherre: K/S GENTNERBYG, Digervej 9, 6700 Esbjerg, tlf. (05) 154494	tegning nr. 4.1(2)
byggesag: skitseforslag til ungdomsboliger, Fredensgade 14-16, Århus	mål: 1:50
grund : matr.nr. 279 & 280 Århus bygrunde, Fredensgade 14-16.	
emne : plan af stueetage (af gårdhus)	
dato : 1982.10.05. - rett.: 1982.10.28.	sag nr. 8210
ARKITEKTFIRMAET KNUD ERIK LAURIDSEN ops. ESBOPARKEN 13, PEDSTED 7000 FREDERICIA. tlf. (05) 954080	ARKITEKT dpc

H.M.-BO. 3. J.NR. 22. 311
 blag
 Indg. d. 10/10-82