


FACADER MOD ØST, BLOK A-F.

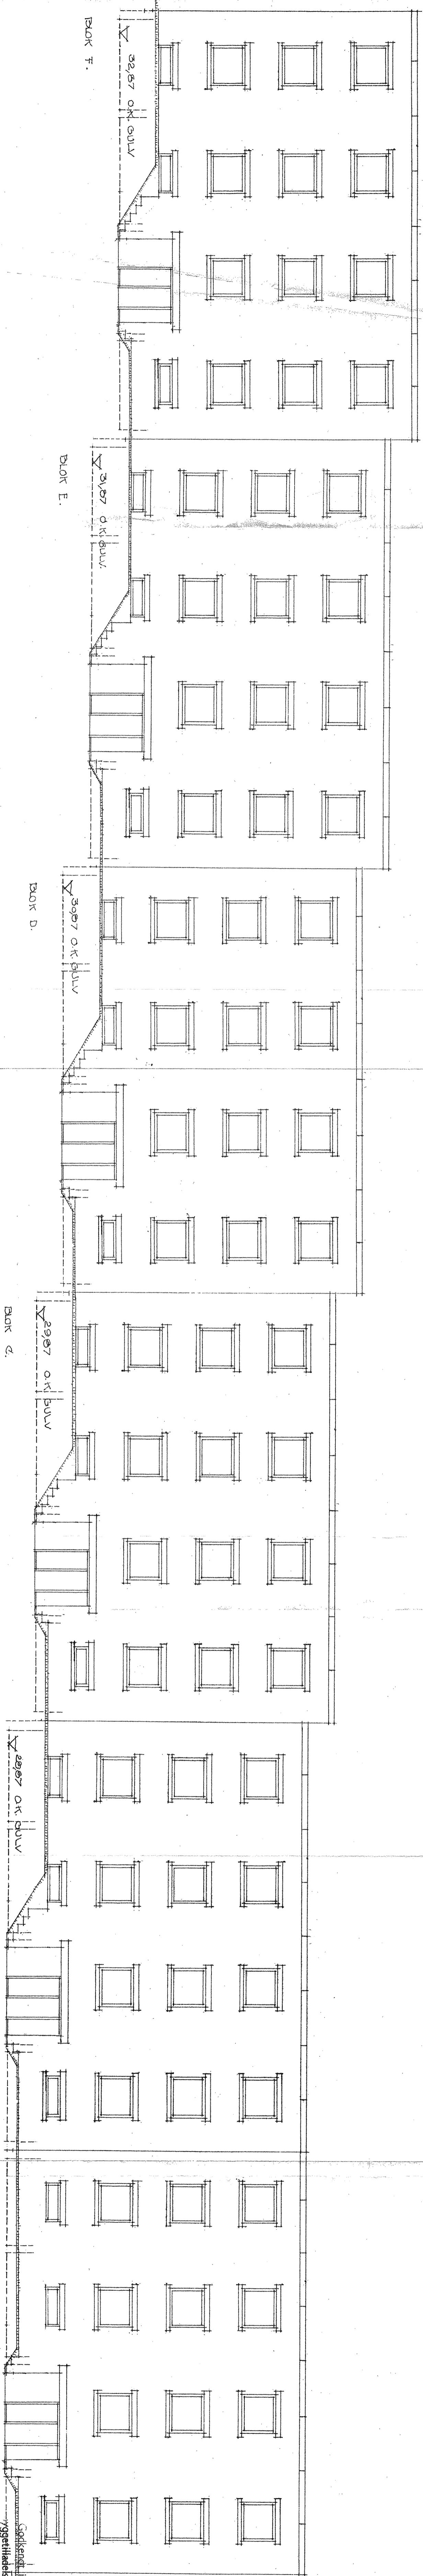

BLOK A.

BLOK B.

BLOK C.

BLOK D.

BLOK E.

BLOK F.

Godkendt i henhold til
Byggetilladelse af 20/6 1969
H. Arntsen

Bygningsinspektør
LEJLIGHEDER 2. BYGGE AFSNIT
ARKITECTEGNING

RAVNSBJERGKOLLEGIET . VIBY J.
ANDELSBOLIGFORENINGEN RINGGÅRDEN, DYREDALEN 1, ÅRHUS V. TELEFON: (06) 152111

MADE NR. 169 VIBY BY OG SOGN
MÅL: 1:200

TEGN. NR.: 27
FACADER MOD ØST, BLOK A-F

DATE: 7-5-67 REV. 1.10.67
HERBERT JENSEN - ARKITEKONTOR
V/ B. BACK PEDERSEN OG Mogens HAAED
ARKITEREN M. A. A.
KSTIVEJ 45, ÅRHUS C. TEL. (06) 133444

BÆRENDE KONSTRUKTIONER
K. F. W. ASKØES EFTF.
RÅDGIVENDE INGENIØRER I. R. I.
SKOUDSGADE 11, ÅRHUS C. TEL. (06) 146600

TEKNISKE INSTALLATIONER
I. O. CHRISTENSEN
RÅDGIVENDE INGENIØR I. R. I.
SPOLEBAKKEN 5, ÅRHUS C. TEL. (06) 125805

VEDKØRENDE FONDATIONERNES AFTRÆKNING SE TEGNING NR. 27