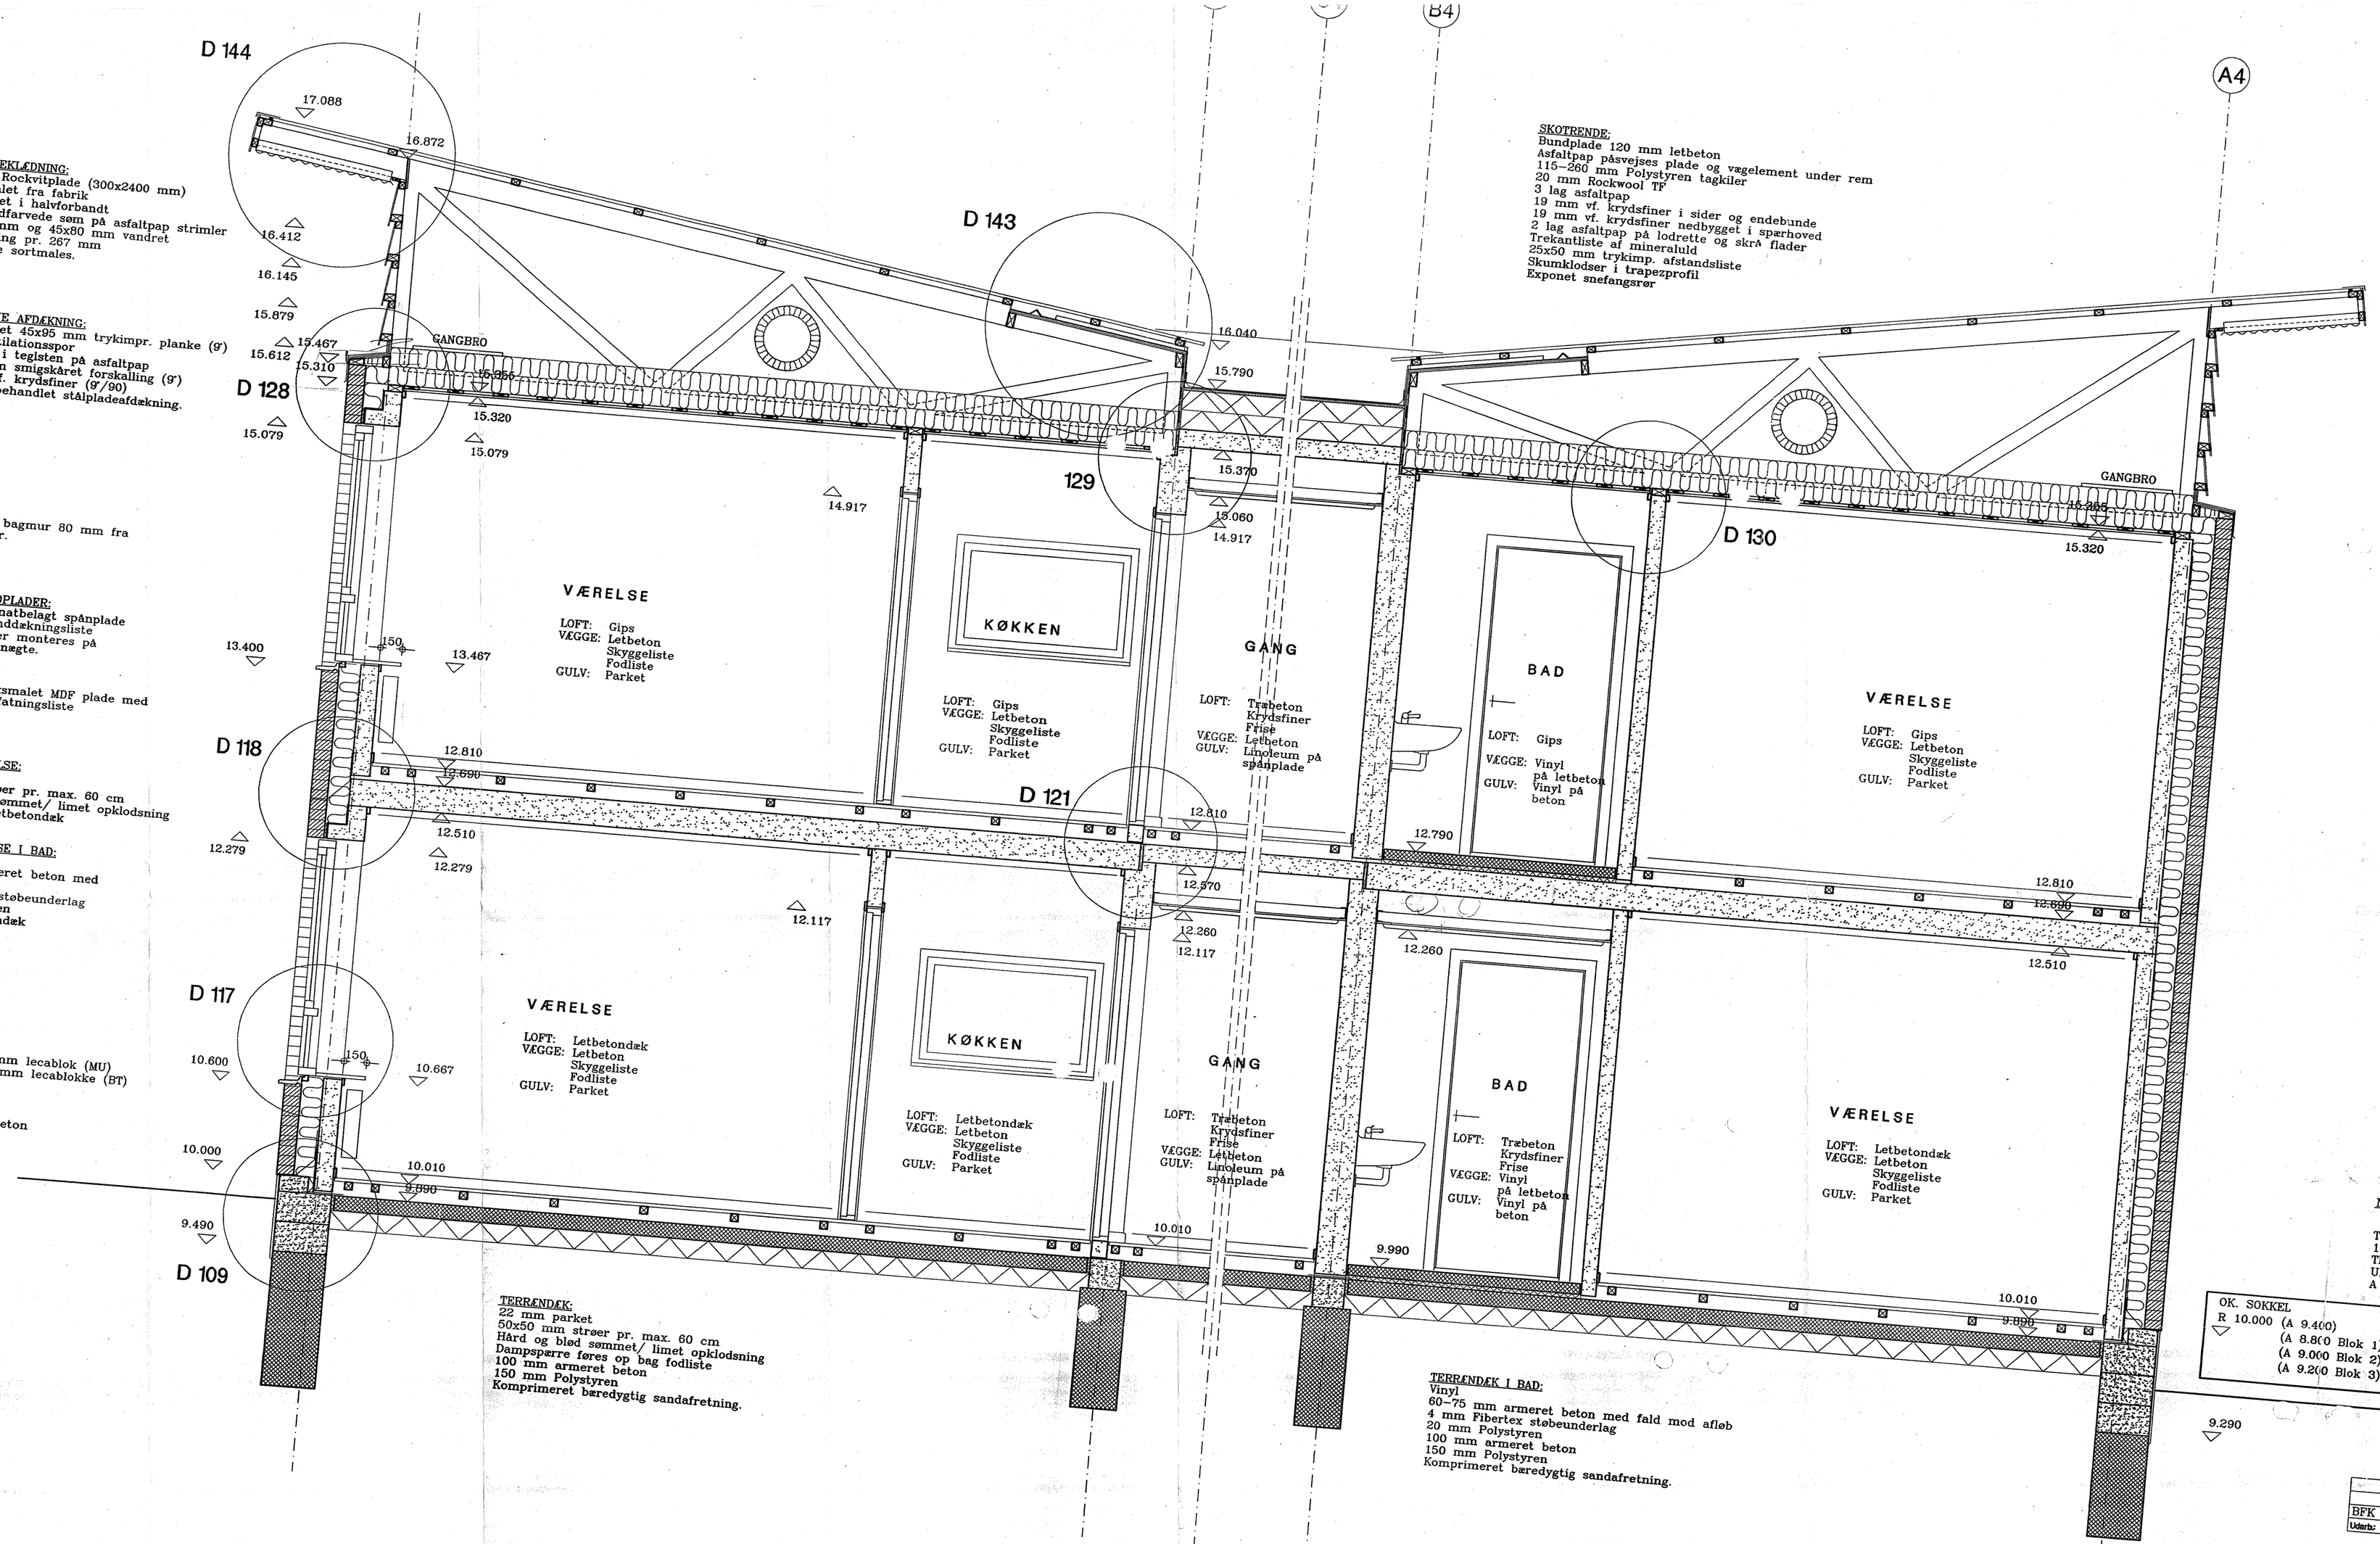

KLINKBEKLÆDNING:
6 mm Rockvitplade (300x2400 mm) kantmalet fra fabrik monteret i halvforbandt med indfarvede søm på asfaltpap strimler 45x45 mm og 45x80 mm vandret forskalling pr. 267 mm nederste sortmales.
Vindpap.

MURKRONE AFDÆKNING:
Smigskåret 45x95 mm trykimpr. planke (9°) med ventilationsspor
Monteret i teglsten på asfaltpap
45x80 mm smigskåret forskalling (9°)
16 mm vf. krydsfiner (9°/90)
Polyesterbehandlet stålpladeafdækning.

VINDUER:
Træ
monteres i bagmur 80 mm fra forkant mur.

VINDUESBUNDPLADER:
28 mm laminatbelagt spånplade
15x45 mm inddækningsliste
Ved radiatorer monteres på 3 stk. hyldeknægte.

TILSÆTNINGER:
16 mm fabriksmalet MDF plade med 8x50 mm indfatningsliste

ETAGEADSKILLELSE:
22 mm parket
50x50 mm strøer pr. max. 60 cm
Hård og blød sømmet/ limet opklodsning
120/180 mm letbetondæk

ETAGEADSKILLELSE I BAD:
Vinyl
60-75 mm armeret beton med fald mod afløb
4 mm Fibertex støbeunderlag
20 mm Polystyren
180 mm letbetondæk

SOKKEL:
3 lag asfaltpap
50 mm Polystyren
1 skifte 100x190 mm lecablok (MU)
3 skifter 350x190 mm lecablokke (BT)
1 cm sokkelpuds.

FUNDAMENT:
350 mm armeret beton

TERRÆNDÆK:
22 mm parket
50x50 mm strøer pr. max. 60 cm
Hård og blød sømmet/ limet opklodsning
Dampspærre føres op bag fodliste
100 mm armeret beton
150 mm Polystyren
Komprimeret bæredygtig sandafretning.

SKOTRENDE:
Bundplade 120 mm letbeton
Asfaltpap påsvejses plade og vægelement under rem
115-260 mm Polystyren tagkiler
20 mm Rockwool TF
3 lag asfaltpap
19 mm vf. krydsfiner i sider og endebunde
19 mm vf. krydsfiner nedbygget i spærhoved
2 lag asfaltpap på lodrette og skrå flader
Trekantliste af mineraluld
25x50 mm trykimp. afstandsliste
Skumklodser i trapezprofil
Exponet snefangsrør

TERRÆNDÆK I BAD:
Vinyl
60-75 mm armeret beton med fald mod afløb
4 mm Fibertex støbeunderlag
20 mm Polystyren
100 mm armeret beton
150 mm Polystyren
Komprimeret bæredygtig sandafretning.

TAGKONSTRUKTION:
45x95 mm rem på asfaltpap
9 gitterspær fra fabrik
Spærhoved 45x145 mm (45x95 mm ved skotrende)
Opklodsning for gangbro
Vindafstivning
38x56 mm lægter pr. 845 mm
20 mm stålkrapez-plade i hele længder med fugebånd i sideoverlæg. Polyesterbehandlet
250 mm mineraluld Rockwool Flexibatts
Dampspærre fuges og klemmes bag skyggeliste.
22x100 mm tk.hvl. forskalling pr. 300 mm
13 mm gips med spartlede samlinger
Lydfuge ved alle vægge.

UDHÆNG:
45x145 mm spærhoved
45x70 mm påforing
18 mm sinusbølgestålplade i hel bredde, farve SILVER
16x50 mm tk.hvl. sortmalet (T0) dækliste
Vindplade 16 mm vf. krydsfiner
Sternplade 8 mm Rockvit kantmalet fra fabrik sømmet med indfarvede søm.
Monteret på asfaltpap strimler
2 stk. tk.hvl. 34x56 mm lægter som underlag
Nederste sortmalet (T0)
Polyesterbehandlet stålpladeafdækning og skumklodser.

INDERVÆGGE:
10/ 20 cm Letbetonvægge
Dørfalse leveres i vinkel, lod og vage.

YDERVÆG:
370 mm hulmure (365 mm ved gavle) af: .
100/120 mm bagmur af letbeton
125 mm mineraluld
108 mm teglstens formur
Staltegl over vinduer
20 mm Polystyren kuldebroisolering i false
Rustfri stålbindere
Asfaltpapindlæg direkte over vinduer efter
4. skifte ved Vi.
Ved blok 1 indmures ventilsten ved lydisolerede friskluft-indtag.
Hver 5. studsfuge udkradses i 1. skifte og der monteres Exponent insektstop.
Vinduesfalse leveres i vinkel, lod og vage.

SÅLBÆNKE:
150 mm Polyeternit med ender indmuret i murfals.

NOTE:

TVÆRSNIT A-A ER OGSÅ GÆLDENDE FOR BLOK 1, 2, OG 3 VED TERRÆNDÆK.
TERRÆNKOTER AFLÆSES PÅ TEGN. NR. 101
UBENÆVNTE KOTER OG R KOTE ER RELATIVE A KOTER ER ABSOLUTTE I FORHOLD TIL DNN.

OK. SOKKEL
R 10.000 (A 9.400)
(A 8.800 Blok 1)
(A 9.000 Blok 2)
(A 9.200 Blok 3)

SIGNATUR:
PLADSSTØBT BETON
BETONELEMENT
LETBETONELEMENT
LETKLINKERBETONBLOK
MINERALULD
POLYSTYRENEXCELL
LECANØDDER

120 A

BFK	MJ	FE	KONTRAKTÆNDRINGER		
Udarb:	Kontr:	Godk:		26.06.1998	A
				Dato:	Rev:

DAMGÅRDEN, UNGDOMSBOLIGER, DAMAGERVEJ, VIBY J

v/ KOLLEGIEKONTORET I ÅRHUS, VESTERPORT 1, 8000 ÅRHUS C. TLF 86 132166

EMNE: TVÆRSNIT A-A BLOK 4

TEGN. NR.: 120 A

Udarb:	Kontr:	Godk:	Sag nr:	Dato:	M:
BFK	MJ	FE	9712	03.04.1998	1:20

◆ ERIKSEN ARKITEKTER M.A.A. VESTERGADE 83, 8000 ÅRHUS C TLF 86 20 92 11 FAX 86 12 80 22

◇ COWI Rådgivende ingeniører AS OLOF PALMES ALLÉ 19, 8200 ÅRHUS N TLF 87 38 68 00 FAX 86 16 00 82