


**Blok 2.**

Alle drensløninger omgives med 10cm rol på alle sider.  
De vilke slottene af drensvær færes ind i rollegul under  
kæledækk og tilhørende omgængelser.

Alle sømlinger under i i skot, væg aflyttrable  
Alle sømlinger er 10cm bt, hvor met andet er anført.

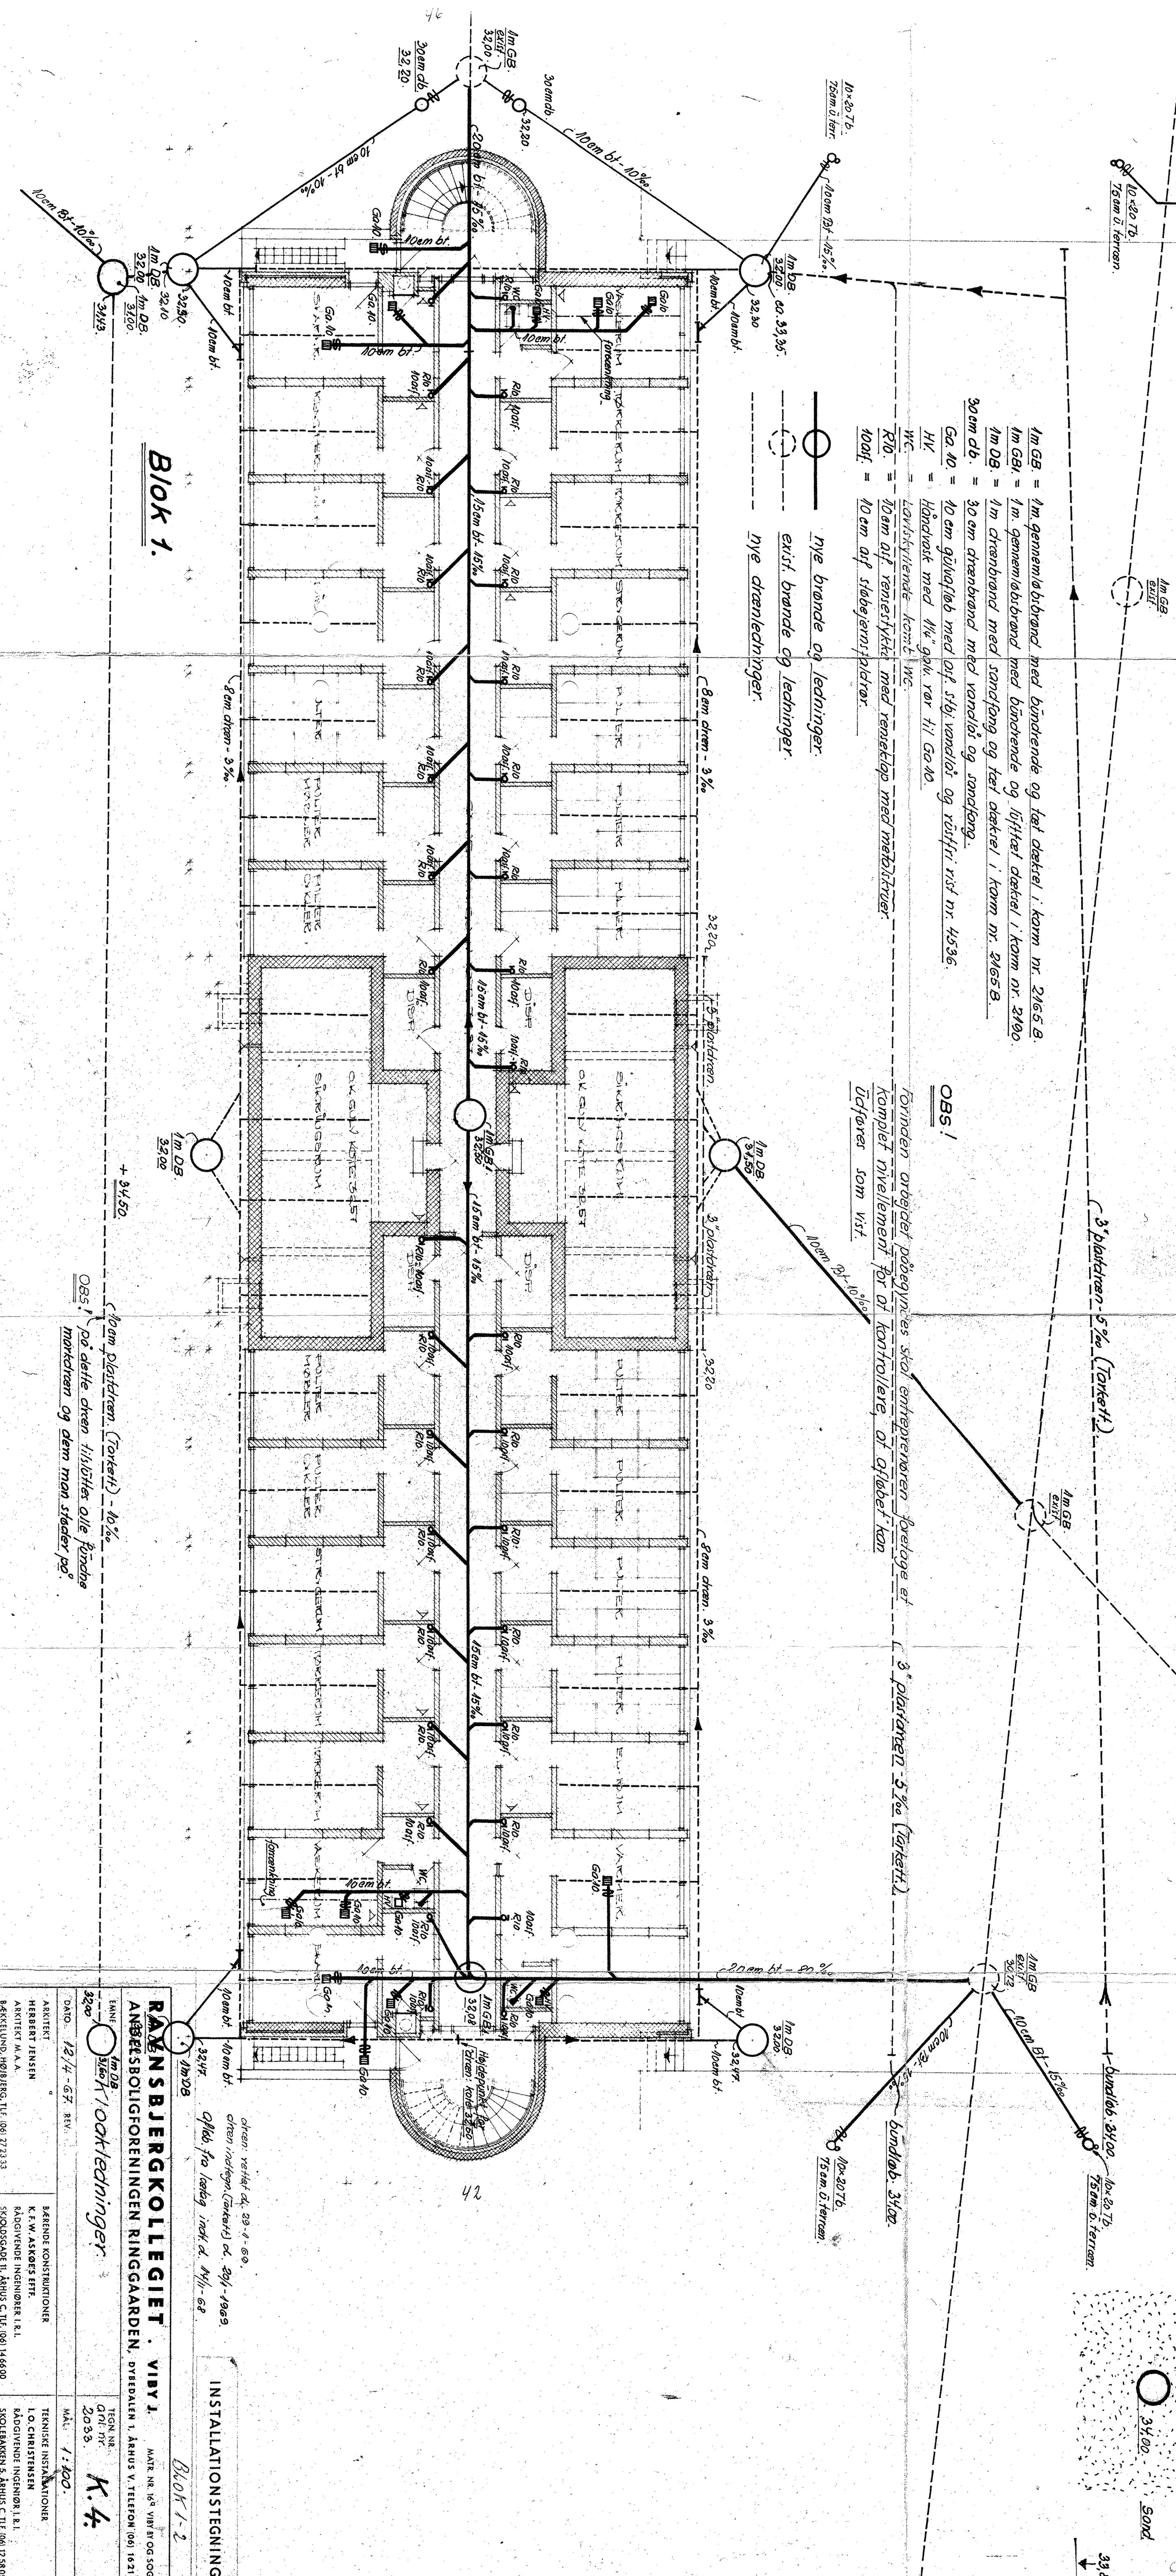

**Blok 1.**

1m GA = 1m gennemløbsbrønd med båndende og led dækket i korn nr. 2165 B.  
1m DB = 1m gennemløbsbrønd med båndende og led dækket i korn nr. 2160.  
30cm DB = 30cm drenbrønd med vandløb og led dækket i korn nr. 2165 B.  
GA 10 = 10cm gulvløb med led, sly vandløb og vandløb nr. nr. 4536.  
NY = Håndværk med 1/4 gvk, var nr. nr. 4536.  
WC = Lavtstående korn WC.  
RØ = 10cm af rensetykkelse med rensetøp med metalrør.  
Kødf = 10cm af stålrenningsrør.

Nye brønde og ledninger.  
Eksist. brønde og ledninger.  
Nye drensløninger.

OBS!  
Tøstet anbringes på betonplader skal entreprenøren foretage et  
komplet mællemærke for at kontrollere af afløbet kan  
udføres som vist.

RAMSBJERGKOLLEGIET · VIBY 1  
ANSÆTSELSESBOLIGFORENINGEN RINGGAARDEN, ØSTERGAARDEN 1, ÅRHUS V. TELEFON 061 16211

INSTALLATIONSTEGNING  
Blok 1-2

ARKITECT	HERBERT JENSEN	FAKTELUND, HØRSHØJES TVE. 060 272313
TEKNIKER	HERBERT JENSEN	060 272313
INGENIØR	K. E. M. ANDERSEN	060 272313
INGENIØR	L. O. CHRISTENSEN	060 272313
INGENIØR	S. J. CHRISTENSEN	060 272313
INGENIØR	S. J. CHRISTENSEN	060 272313

Dato: 12/14-67 REV.  
Tegn nr. 2058  
K. 4