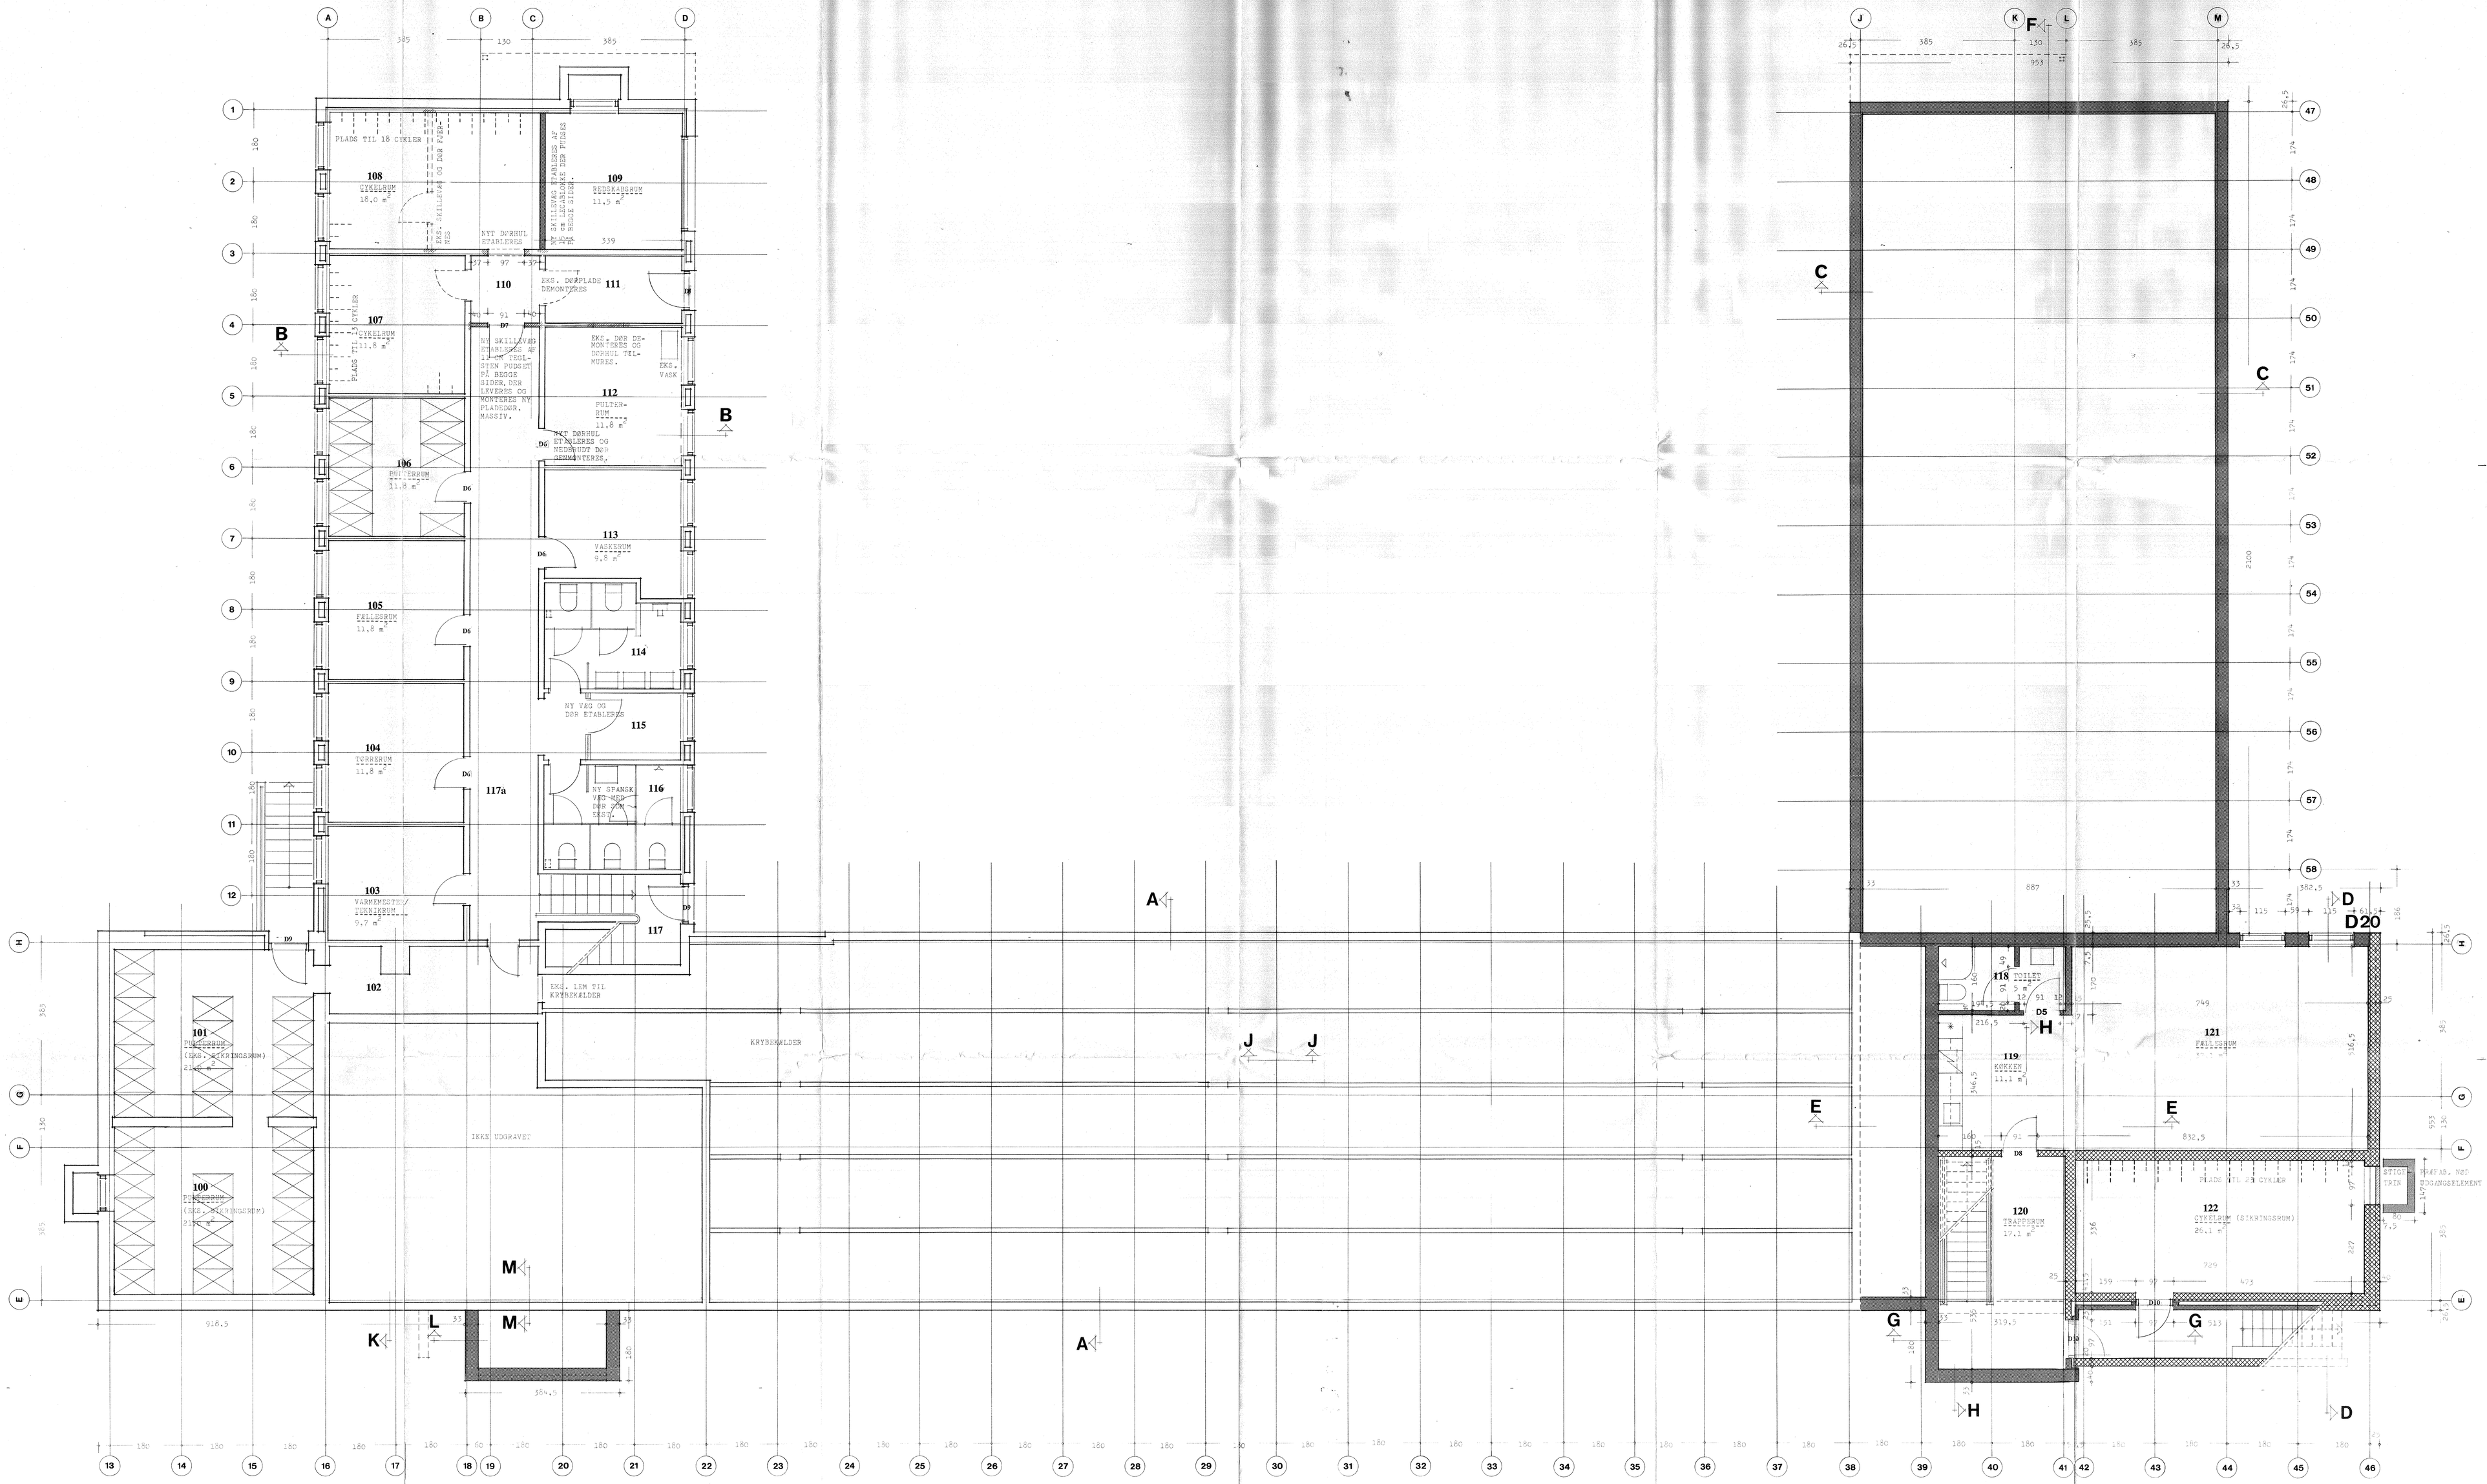

SIGNATURFORKLARING:

- PLADSSTØBT BETON
- LECA-BLOKKE
- PRÆFAB. ELEMENT
- ½ STENE VÆG

REV.	BEMÆRKNINGER	DATO

CHRISTIANSBJERG KOLLEGIET, 8200 ÅRHUS N

DET ALMENNYTTIGE BOLIGSELSKAB BOLIGFONDEN
v/ KOLLEGIEKONTORET I ÅRHUS, VESTER PORT 1, 8000 ÅRHUS C, TLF. 86 13 21 66

EMNE: KÆLDER- OG FUNDAMENTSPLAN. DATO: 02.08.1993 MÅL: 1:50

11

ERIKSEN ARKITEKTER M.A.A.
VESTERGADE 83 • DK 8000 ÅRHUS C
TLF. 86 20 92 11 • FAX 86 12 89 22

NISSEN & WÜRTZ aps
RÅDGIVENDE INGENIØRER F.R.I.
ØSTBOULEVARDEN 11 B, 8000 ÅRHUS C
FAX 86 12 33 99 TLF. 86 19 30 66