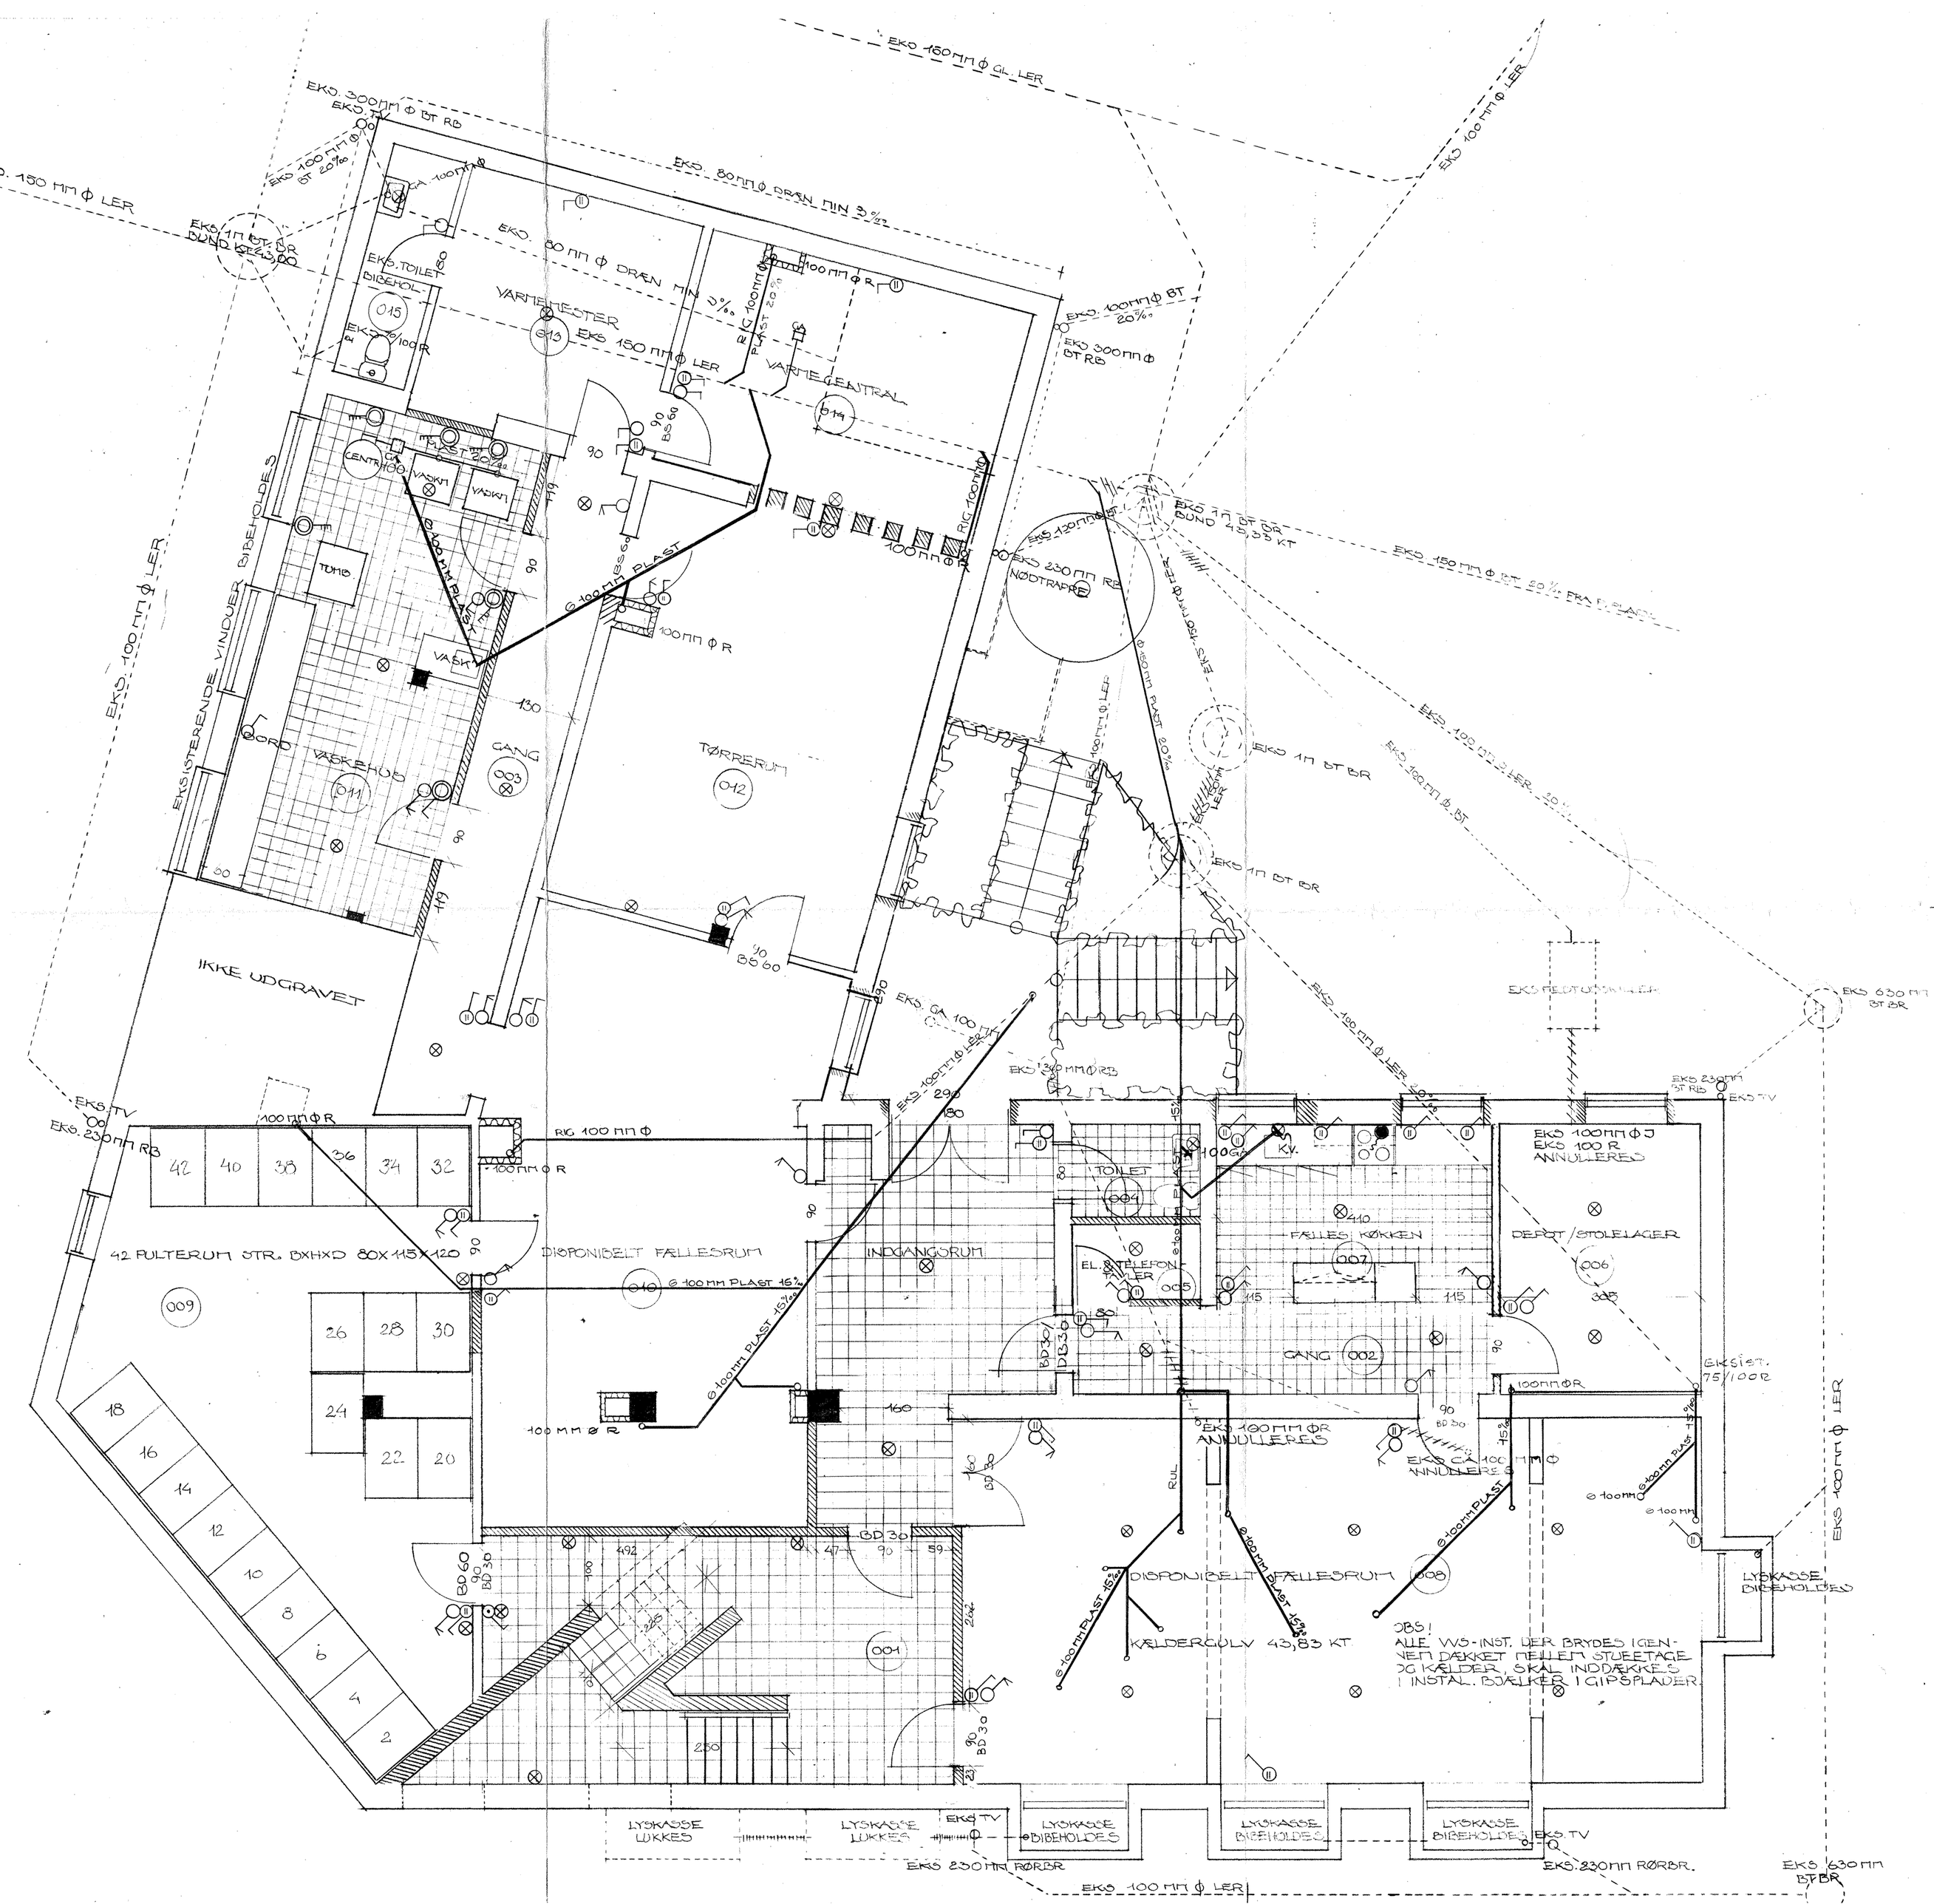
EKS. 150 mm Ø LER
EKS. 100 mm Ø LER
EKS 300mm Ø BT RØ
EKS. 80mm Ø DRÆN MIN 3%
EKS. 80 mm Ø DRÆN MIN 3%
EKS. TOILET
BIBEHOLD.
015
EKS. 100/100 R
VARMEMESTER
013
EKS 150 mm Ø LER
VARMECENTRAL
019
EKS. 100mm Ø BT 20%
EKS 300 mm Ø BT RØ
EKS 1m BT ØR
RUND BETON KT
EKS 150 mm Ø BET 20% FRA 1. PLAST
EKS 100 mm Ø LER
EKS 1m BT ØR
EKS 1m BT ØR
EKS 630 mm BT ØR
EKS 100 mm Ø LER
EKS 100 mm Ø BT
EKS 100 mm Ø LER 20%
EKS 100 mm Ø LER
EKS 100 mm Ø LER
EKS 100 mm Ø LER