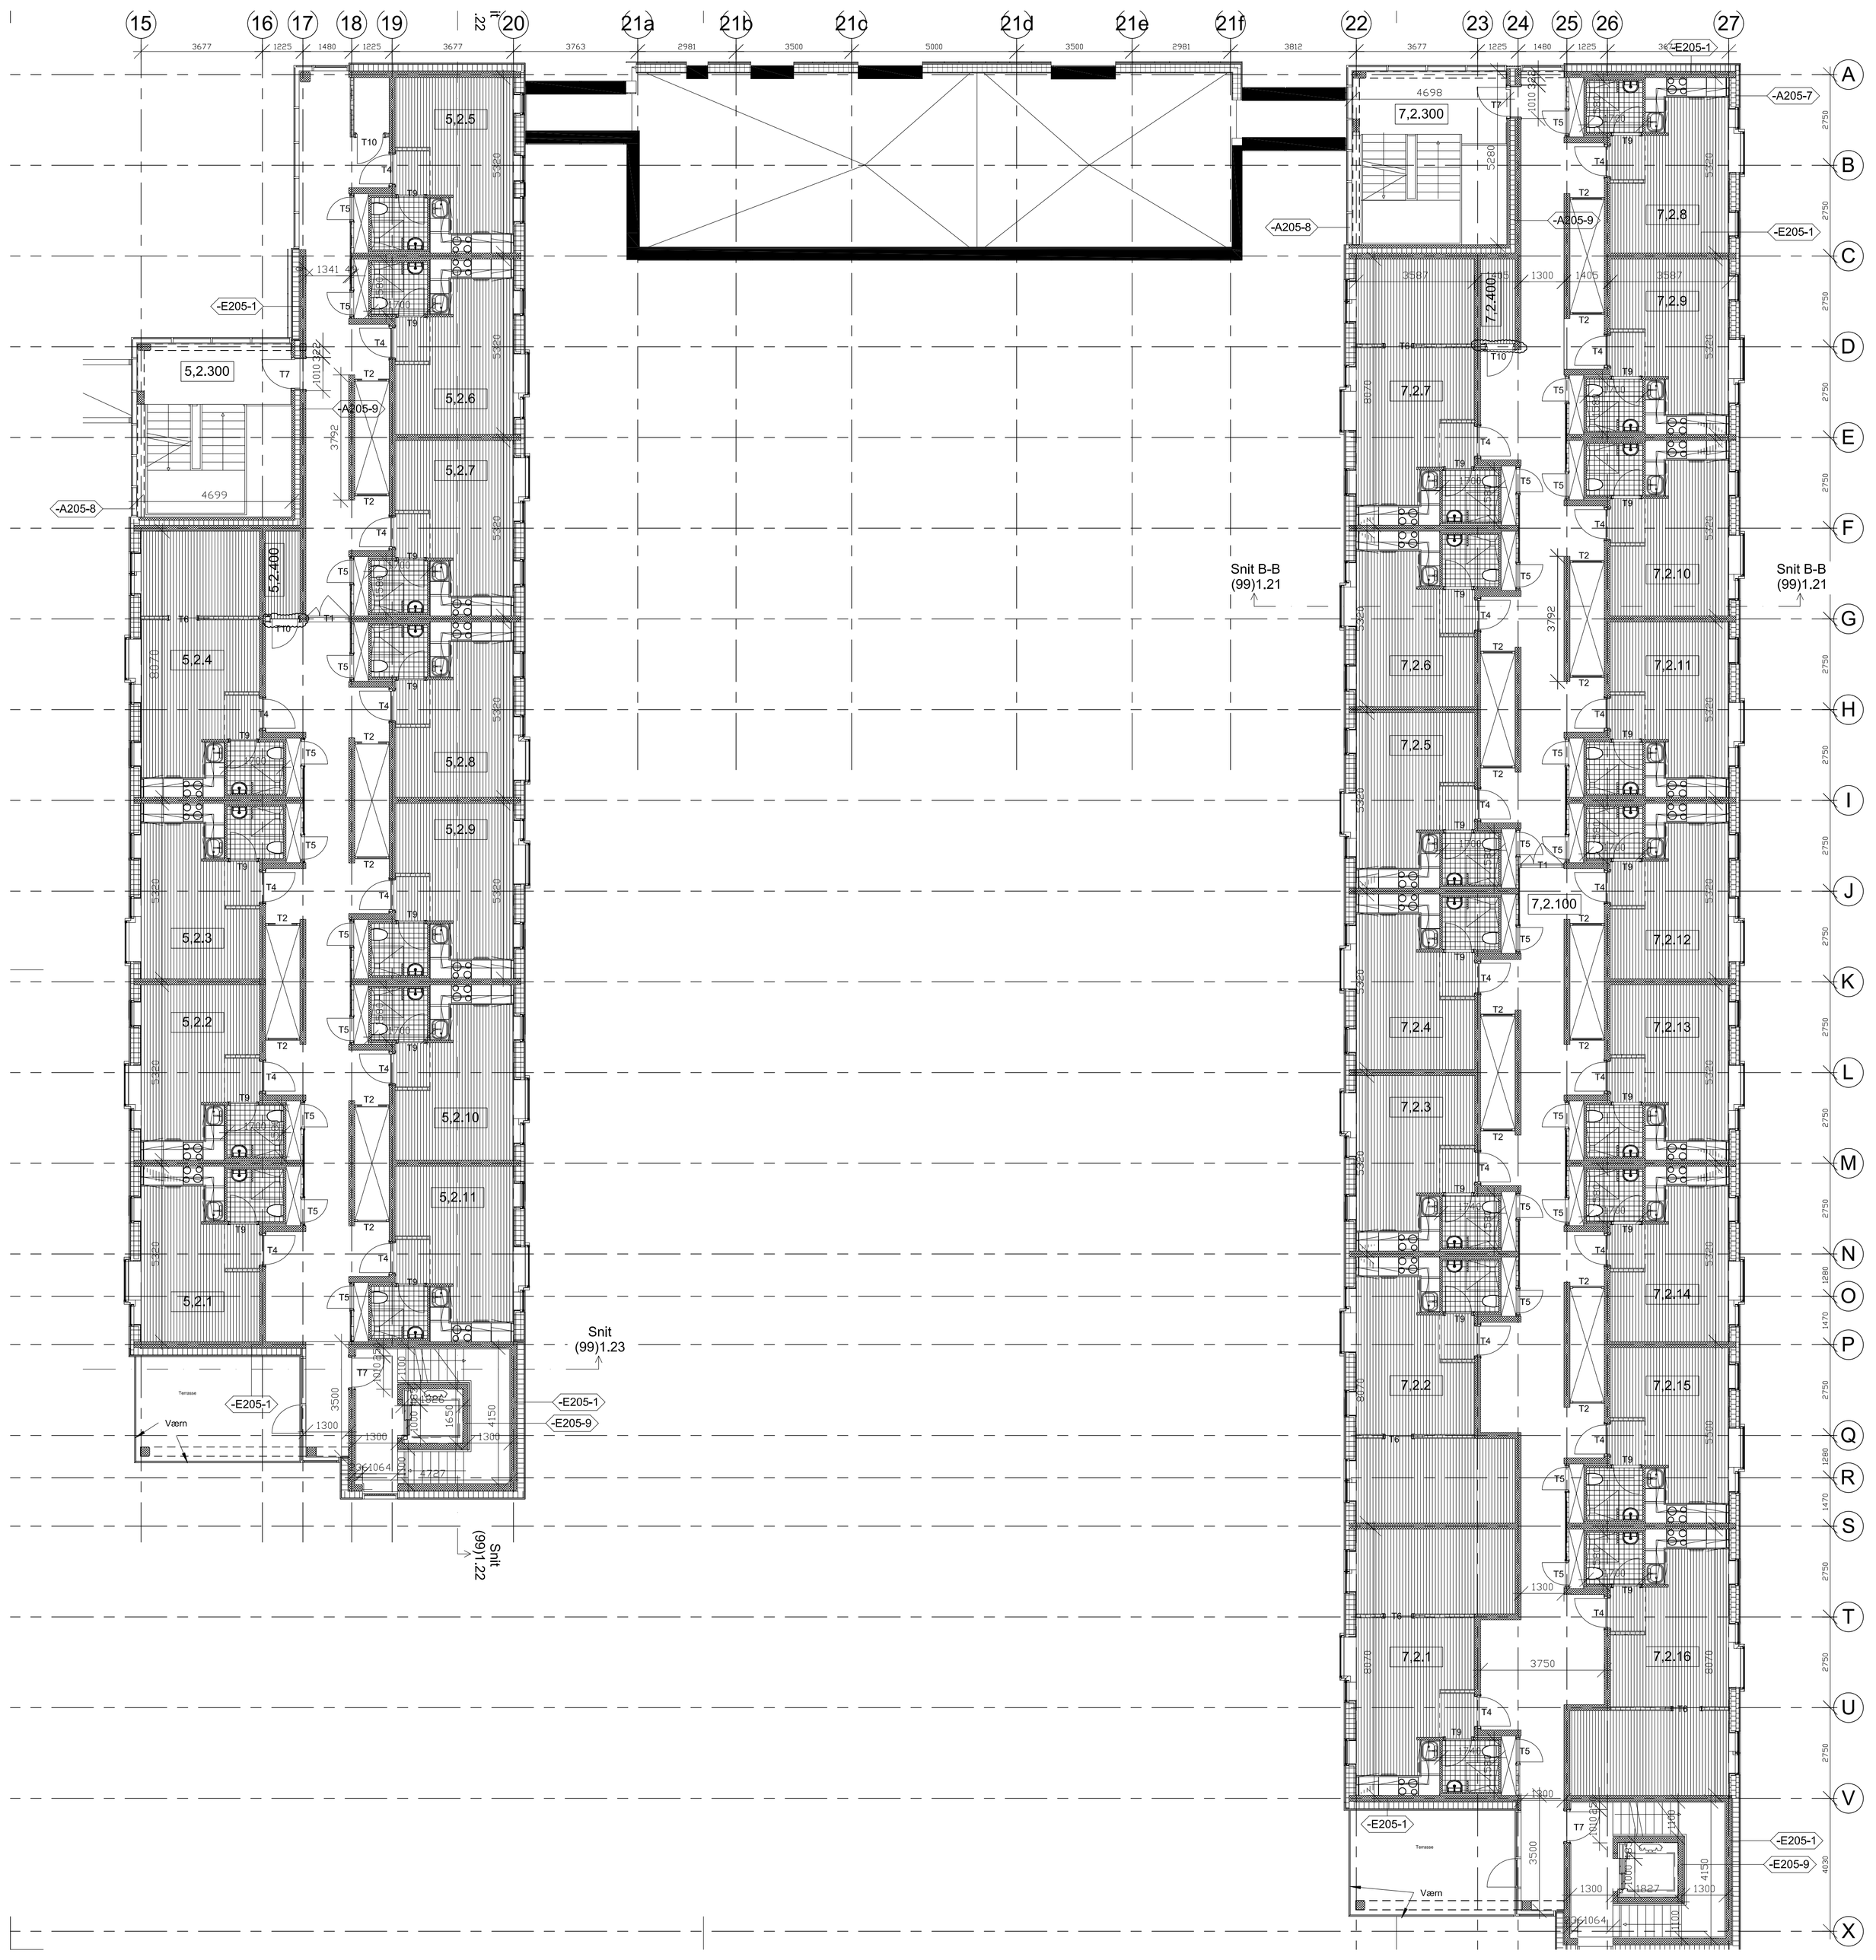

Type:-A205-0
100 mm Beton

Type:-A205-1
200 mm Beton

Type:-A205-2
250 mm Beton

Type:-A205-3
300 mm Beton

Type:-A205-4
200 mm Isolering af kældervæg iht. ingeniør

Type:-A205-5
236 mm 8 mm Facadeplade
25 mm afstandslister
8 mm vindspærre
195 mm træskelet/isolering

Type:-A205-6
253 mm 25mm. Zinkkassetter (0,8 mm)
25 mm afstandslister
8 mm vindspærre
195 mm træskelet/isolering

Type:-A205-7
356 mm 8 mm Facadeplader
25 mm afstandslister
8 mm vindspærre
245 mm træskelet/isolering
dampspærre
45 mm påforings/isolering
12 mm krydsfinerplade
12,5 mm gips

Type:-A205-8
373 mm 0,8 mm Zink
25 mm afstandslister
8 mm vindspærre
245 mm træskelet/isolering
dampspærre
45 mm påforings/isolering
12 mm krydsfinerplade
12,5 mm gips

Type:-A205-9
430 mm 180 mm Beton
150 mm Isolering
100 mm Beton

Type:-A205.02-1
161 mm Aluparti

Type:-E205-1
180 mm Beton

Type:-E205-2
50 mm Præfabrikeret-Badekabine

Type:-E205-3
60 mm Præfabrikeret-Badekabine

Type:-E205-4
80 mm Præfabrikeret-Badekabine

Type:-E205-6
100 mm Porebeton

Type:-E205-7
108 mm 70 mm Stål/Isolering
3 x 12,5 mm gips

Type:-E205-8
120 mm 2 x 12,5 mm gips
70 mm Stål/Isolering
2 x 12,5 mm gips

Type:-E205-9
150 mm Beton

Type:-E205-10
25 mm Trådvæg

Type:-E205.02-1
F60 Glasparti Oplukkeligt med indvendigt glasværn.

(99)1.5.2

Hovedprojekt

Rev dato:	Rev beskrivelse:	Rev nr.:

Projekt:
Kollegieboliger på Daugbjergvej
Daugbjergvej 13, 8000 Århus C

Bygherre:
Kollegiekontoret i Århus s.m.b.a
Nordhavnsgade 1, 1.th, 8000 Århus C

Emne:
2. sals plan blok 5 & 7

Proj: ERA
Kons.: MB
KS: -

Arkitekt:
Poulsen & Partnere A/S
Kystvejen 17, 5.sal - 8000 Århus C
Sags nr.: 857.08
Tlf: 86185000
Fax: 86184001

Dato:
As Build
01.10.2012

Ingenior:
Ingeniørfirmaet Viggo Madsen A/S
Stenvej 19 - 8270 Højbjerg
Sag nr.:
Tlf: 86273944
Fax: 86276724

Mål:
1 : 100

Landskabsarkitekt:
Thing & Waine aps.
Langenæs Allé 21, 1.sal - 8000 Århus C
Sag nr.:
Tlf: 86143418
Fax: 87341834

Tegningsnr:
(99)1.5.2