




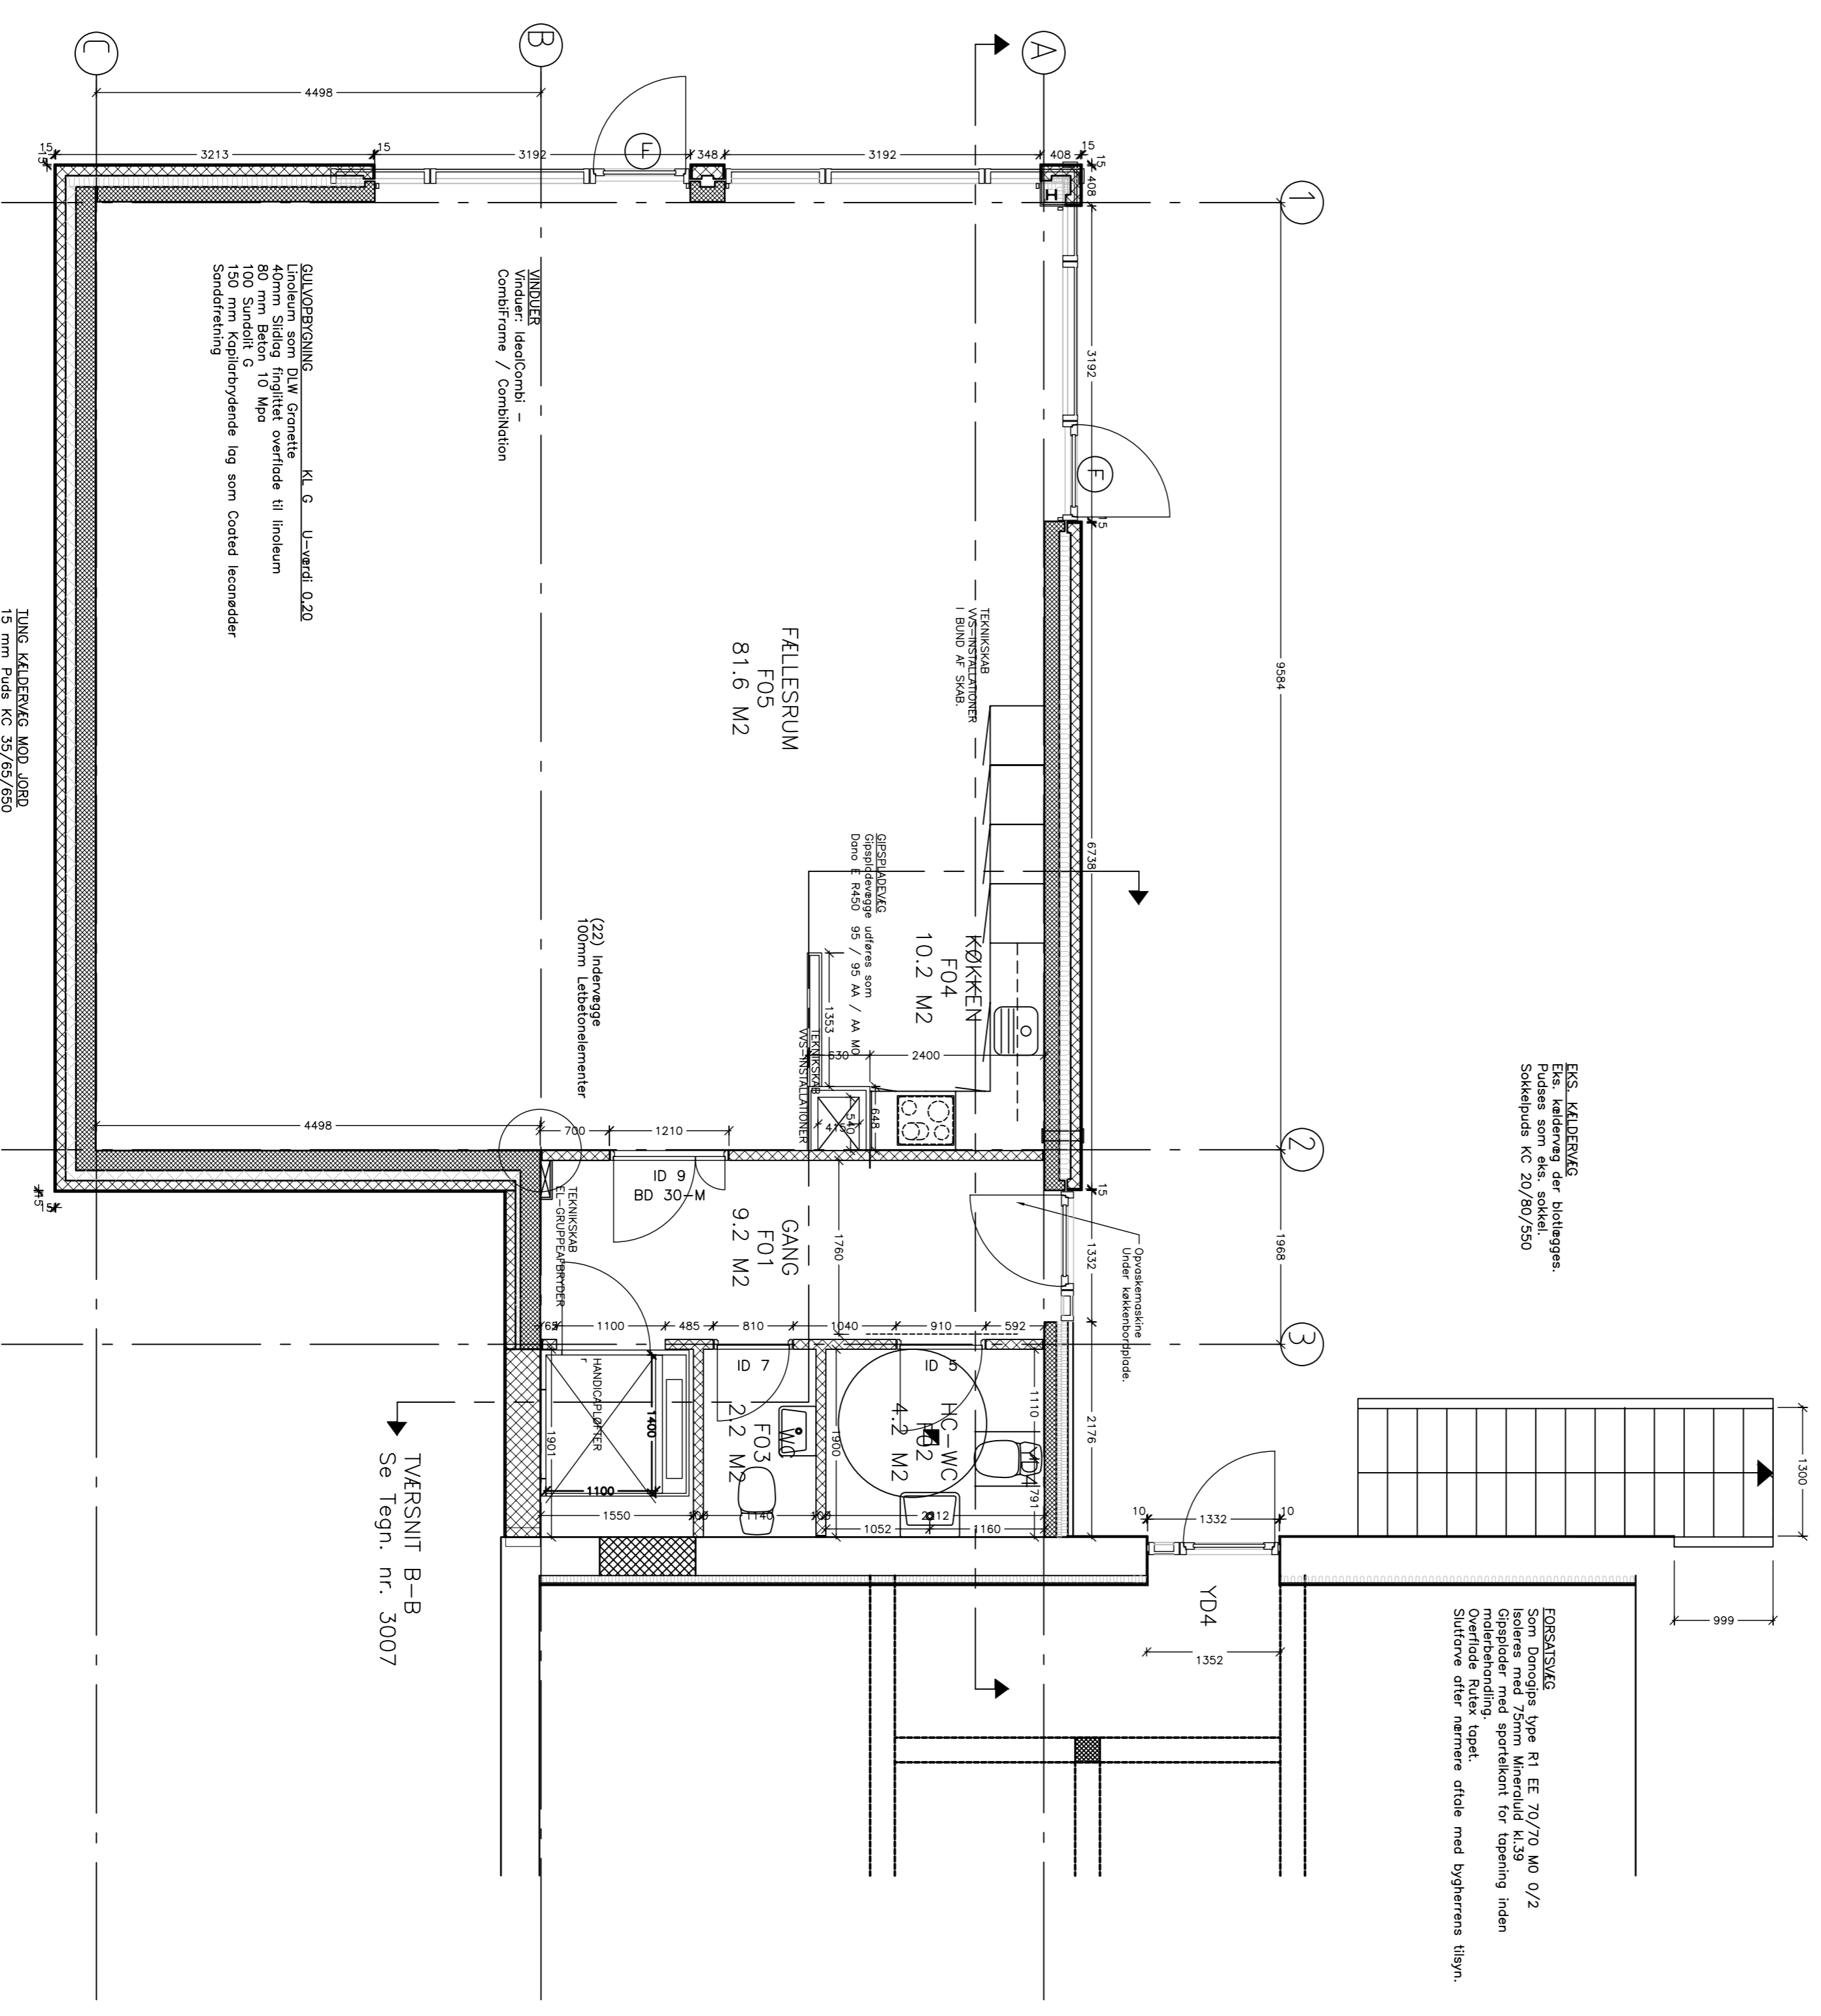

2007F

NO		AS BILD	04.10.2007	F
NO		SKAKT I KØKKEN ANDRET I H. T. VVS PROJEKT	08.11.2006	E
NO		JUSTERET I FORHOLD TIL DETAILER	03.10.2006	D
NO		DØRHUL, EKS. BYGNING, JUSTERET OG MALSAT. HE 100 B INDI. I HJØRNE	10.09.2006	C
NO		RENDERET PLAN MED NOTION OG KONTOR	03.03.2006	B
Udbrb.:	Kont.:	Godk.:	Dato:	Rev.:

DANIA KOLLEGIET, AFD. 319, ETAPE 3, 8200 ARHUS N
 v/ KOLLEGEKONTORET I ARHUS VESTERPORT 1, 8000 ARHUS C

PARTERREPLAN FELLESSHUS 2007F
 TEGN. NR.: 150

ARKITEKT
 ERIKSEN ARKITEKTER M.A.A., Vestergade 83, DK, 8000 Århus C
 TLF 86 20 92 11
 FAX 86 12 80 22

INGENIØR NIRAS, Rødgårdsvej 1, Århus C
 TLF 87 32 32 32
 FAX 87 32 32 00


