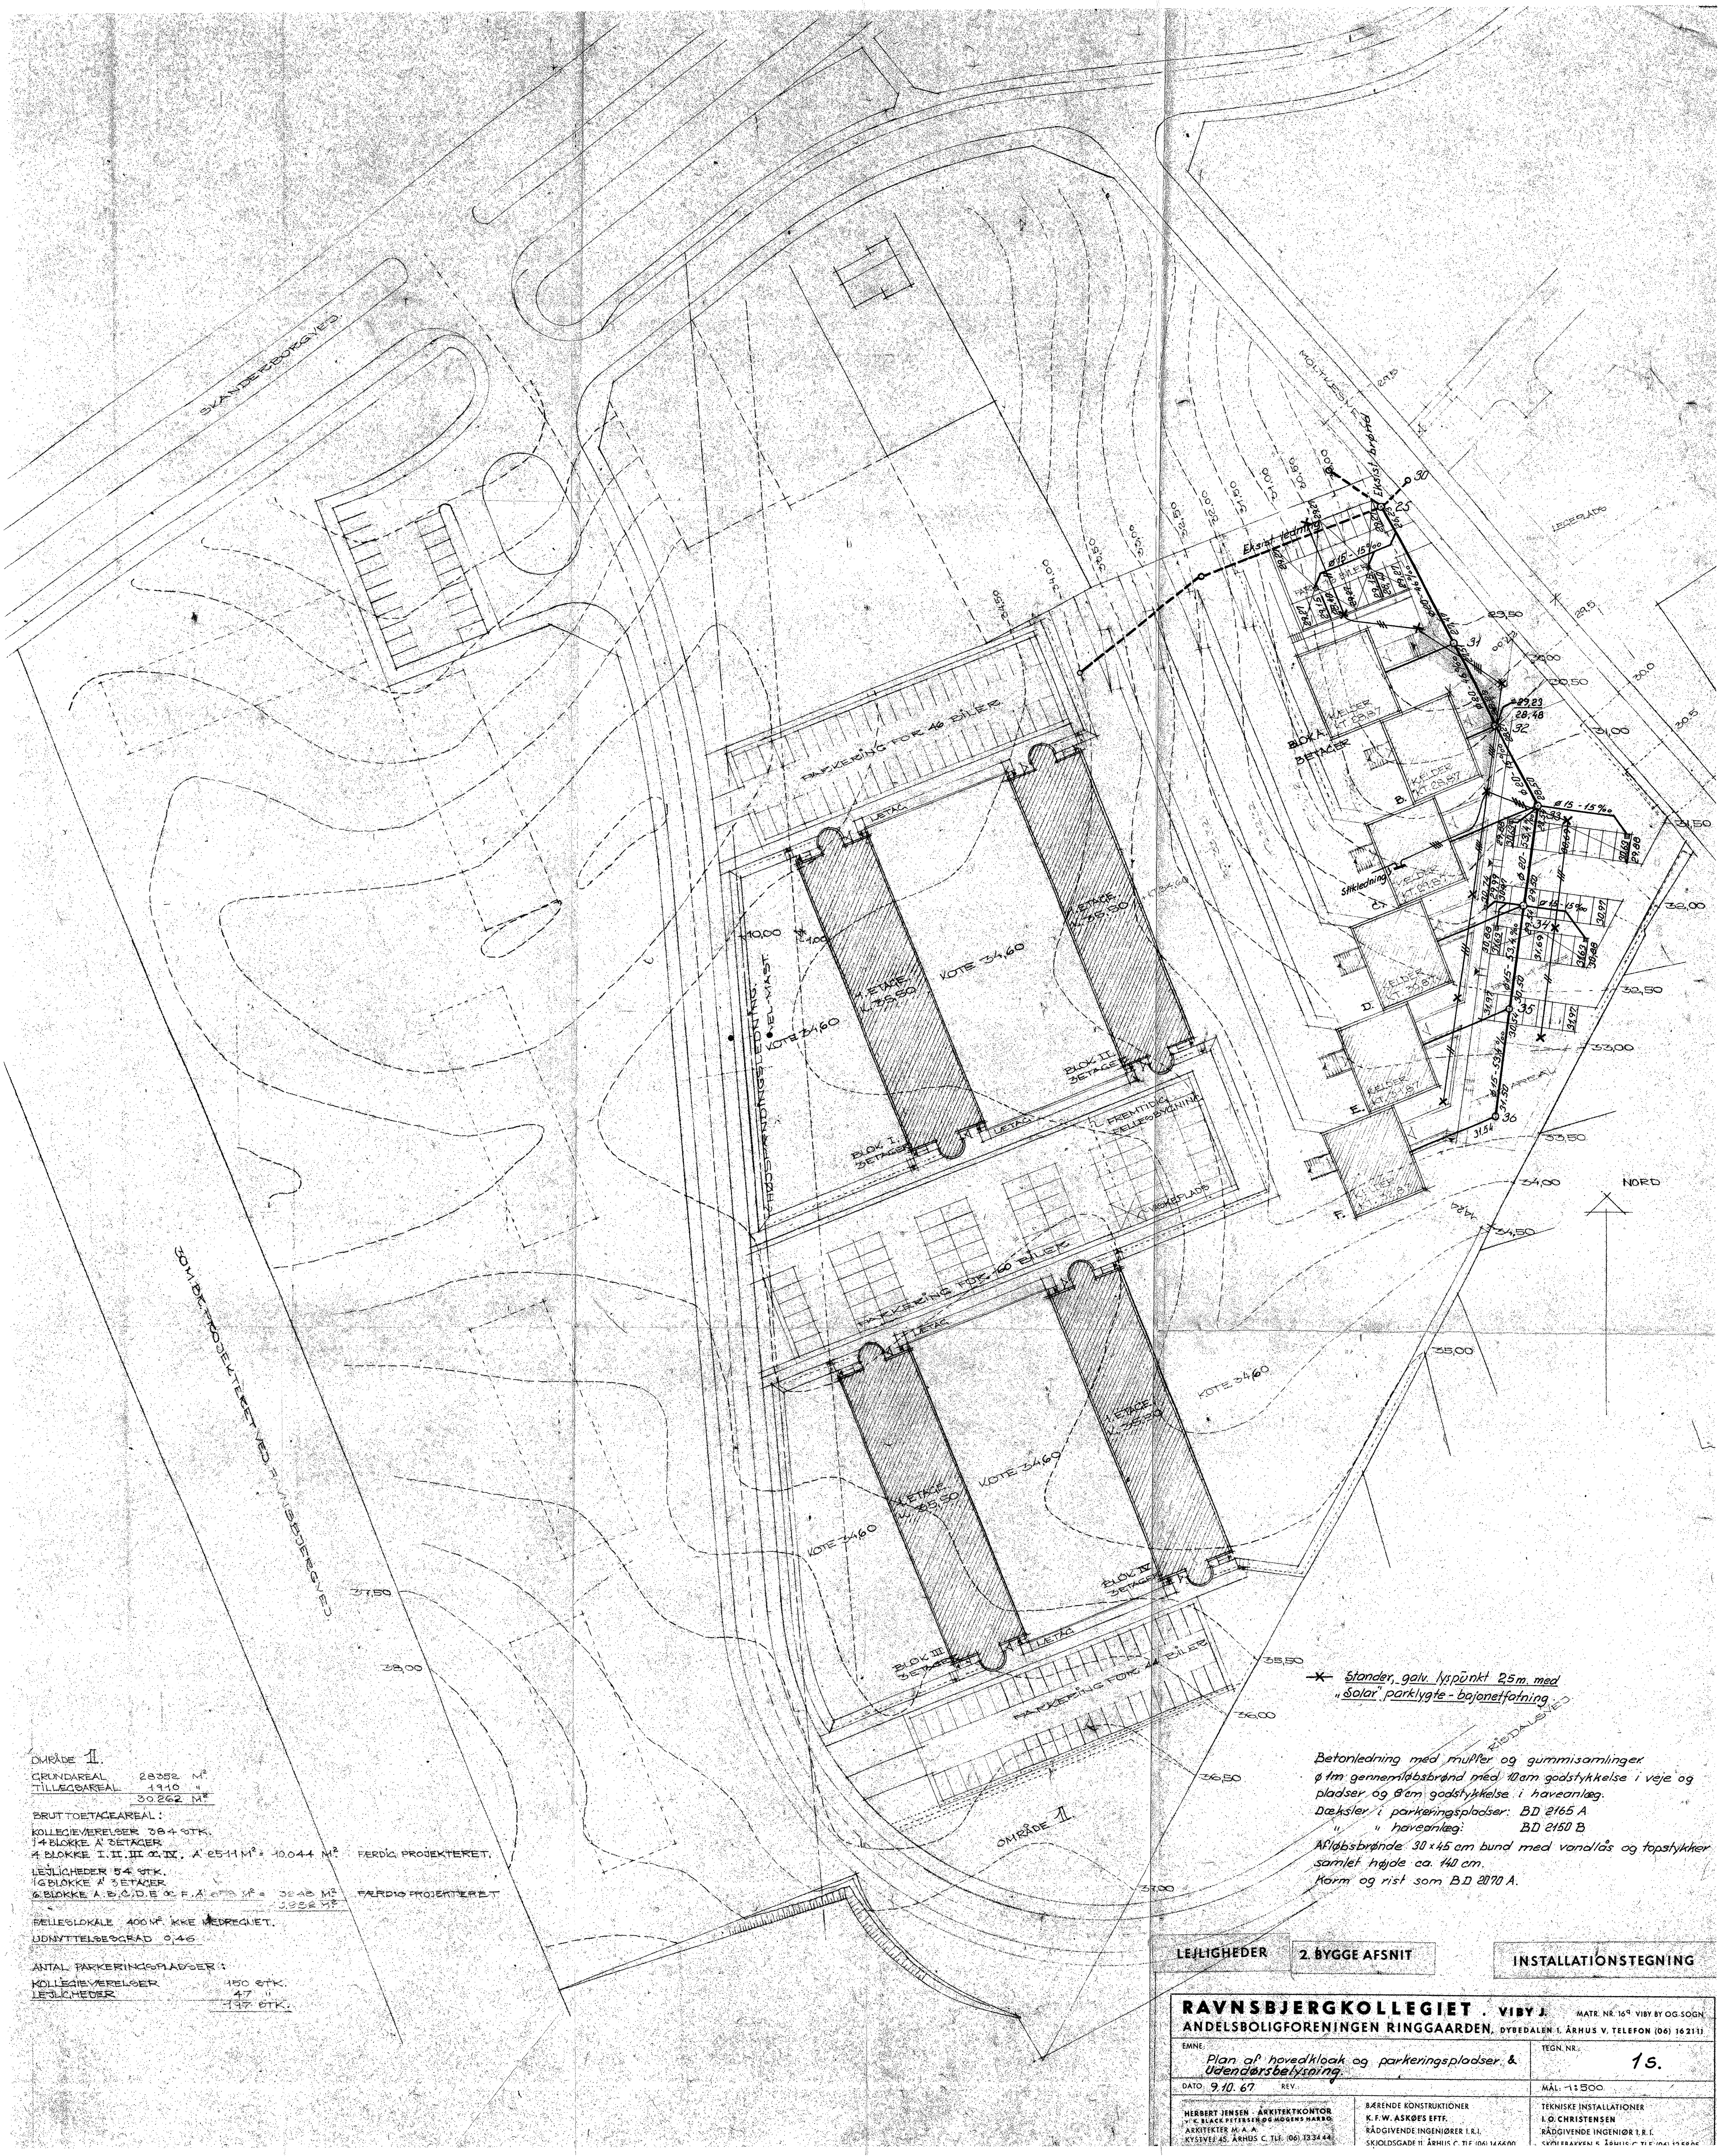
SKANDERBORGVEJ
SOM.BR.PROJEKTERET VED RAVNSBJERGVEJ
MOLTVESVEJ
RÅDALSVEJ
HØJSPÆNDINGSLEDNING
EL-MAST
PARKERING FOR 46 BILER
PARKERING FOR 40 BILER
PARKERING FOR 44 BILER
BLOK I 3ETAGER
BLOK II 3ETAGER
BLOK III 3ETAGER
BLOK IV 3ETAGER
BLOK A 3ETAGER
1. ETAGE K. 35,50
KOTE 34,60
FREMTIDIG FÆLLESBYGNING
VÆRKSTEDER
Stikledning
KELDER
Eksist. ledning
Eksist. brønd
LEGEPLADS
OMRÅDE II
NORD
ø 15 - 53,4 ‰
ø 20 - 53,4 ‰
ø 20 - 15 ‰
ø 20 - 46 ‰
ø 15 - 15 ‰
OMRÅDE II
GRUNDAREAL 28352 M²
TILLÆGSAREAL 1910 "
30262 M²
BRUTTOETAGEAREAL:
KOLLEGIEVÆRELSER 384 STK.
I 4 BLOKKE Á 3ETAGER
4 BLOKKE I. II. III. & IV. Á 2511 M² = 10.044 M² FÆRDIG PROJEKTERET.
LEJLIGHEDER 54 STK.
I 6 BLOKKE Á 3 ETAGER
6 BLOKKE A. B. C. D. E. & F. Á 673 M² = 3248 M² FÆRDIG PROJEKTERET
3998 M²
FÆLLESLOKALE 400 M² IKKE MEDREGNET.
UDNYTTELSESGRAD 0,46
ANTAL PARKERINGSPLADSER:
KOLLEGIEVÆRELSER 150 STK.
LEJLIGHEDER 47 "
197 STK.
Stander, galv. lyspunkt 2,5 m med „Solar" parklygte - bajonetfatning.
Betonledning med muffer og gummisamlinger
ø 1 m gennemløbsbrønd med 10 cm godstykkelse i veje og pladser og 8 cm godstykkelse i haveanlæg.
Dæksler i parkeringspladser: BD 2165 A
" " haveanlæg: BD 2150 B
Afløbsbrønde 30 x 45 cm bund med vandlås og topstykker samlet højde ca. 140 cm.
Karm og rist som B.D 2070 A.
LEJLIGHEDER
2. BYGGE AFSNIT
INSTALLATIONSTEGNING
RAVNSBJERGKOLLEGIET . VIBY J. MATR. NR. 16ª VIBY BY OG SOGN
ANDELSBOLIGFORENINGEN RINGGAARDEN, DYBEDALEN 1, ÅRHUS V. TELEFON (06) 16211
EMNE: Plan af hovedkloak og parkeringspladser & Udendørsbelysning.
TEGN. NR. 1s.
DATO 9.10.67 REV.
MÅL 1:500
HERBERT JENSEN · ARKITEKTKONTOR
V/K. BLACK PETERSEN OG MOGENS HARBO
ARKITEKTER M. A. A.
KYSSEVEJ 45, ÅRHUS C. TLF. (06) 13 34 44
BÆRENDE KONSTRUKTIONER
K. F. W. ASKØES EFTF.
RÅDGIVENDE INGENIØRER F.R.I.
SKIOLDSGADE 11, ÅRHUS C.
TEKNISKE INSTALLATIONER
I. O. CHRISTENSEN
RÅDGIVENDE INGENIØR F.R.I.