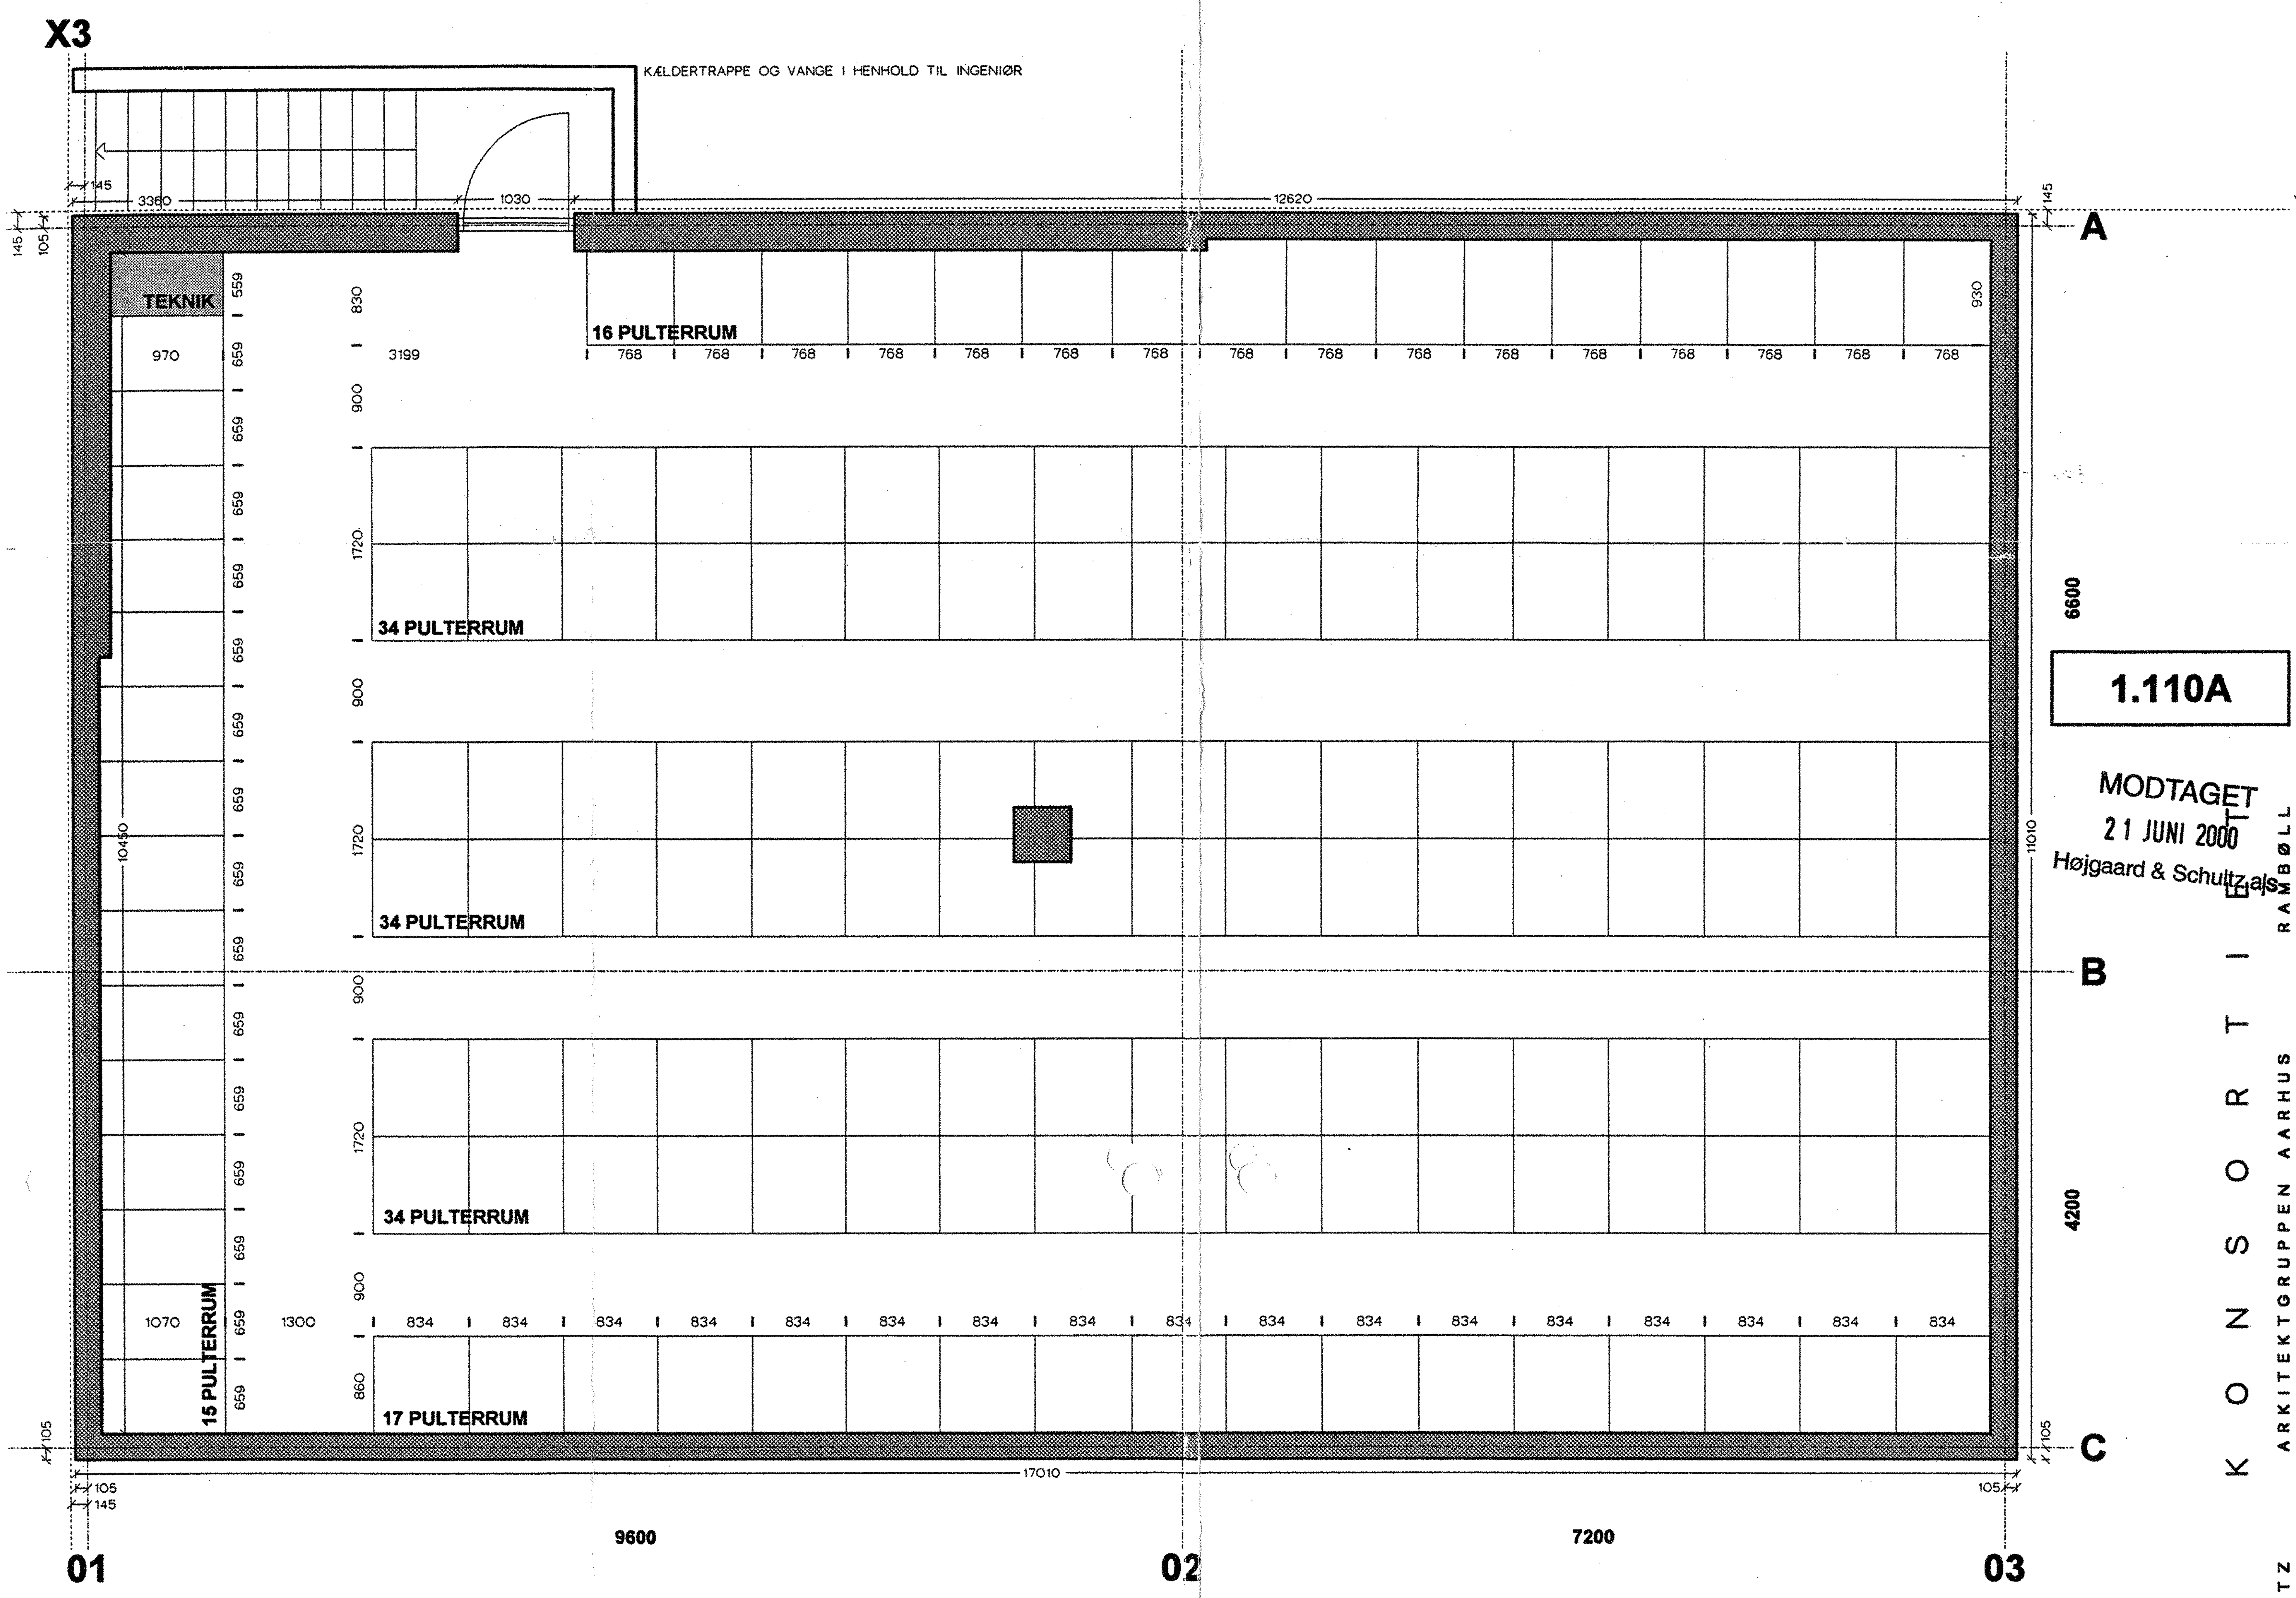

P P U K O N S O R T I E T

HØJGAARD & SCHULTZ ARKITEKTGRUPPEN AARHUS RAMBØLL

FÆLLESHUS
KÆLDERPLAN
PULTERRUM

15 PULTERRUM 1.07 X 0.66 X 2.65 ~ 2 M3
16 PULTERRUM 0.86 X 0.77 X 2.65 ~ 2 M3
119 PULTERRUM 0.86 X 0.83 X 2.65 ~ 2 M3

SAMLET 150 PULTERRUM ~ 2 M3 / STK

SKEJBYPARKEN PROJEKTFORSLAG

KOLLEGIEKONTORET I ÅRHUS S.M.B.A **AFDELING 24**

EMNE	FÆLLESHUS / KÆLDERPLAN	SAG	98210
		MÅL	1:50
REVISION	A: 15.06.2000 KÆLDERDØR	DATO	08.03.2000

	FIRMA	UDARBEJDET	KONTROL	GODKENDT	FILE
DATO					
NAVN	A A				

1.110A