


ETAGEPLAN VÅL 1:100 BLOK II

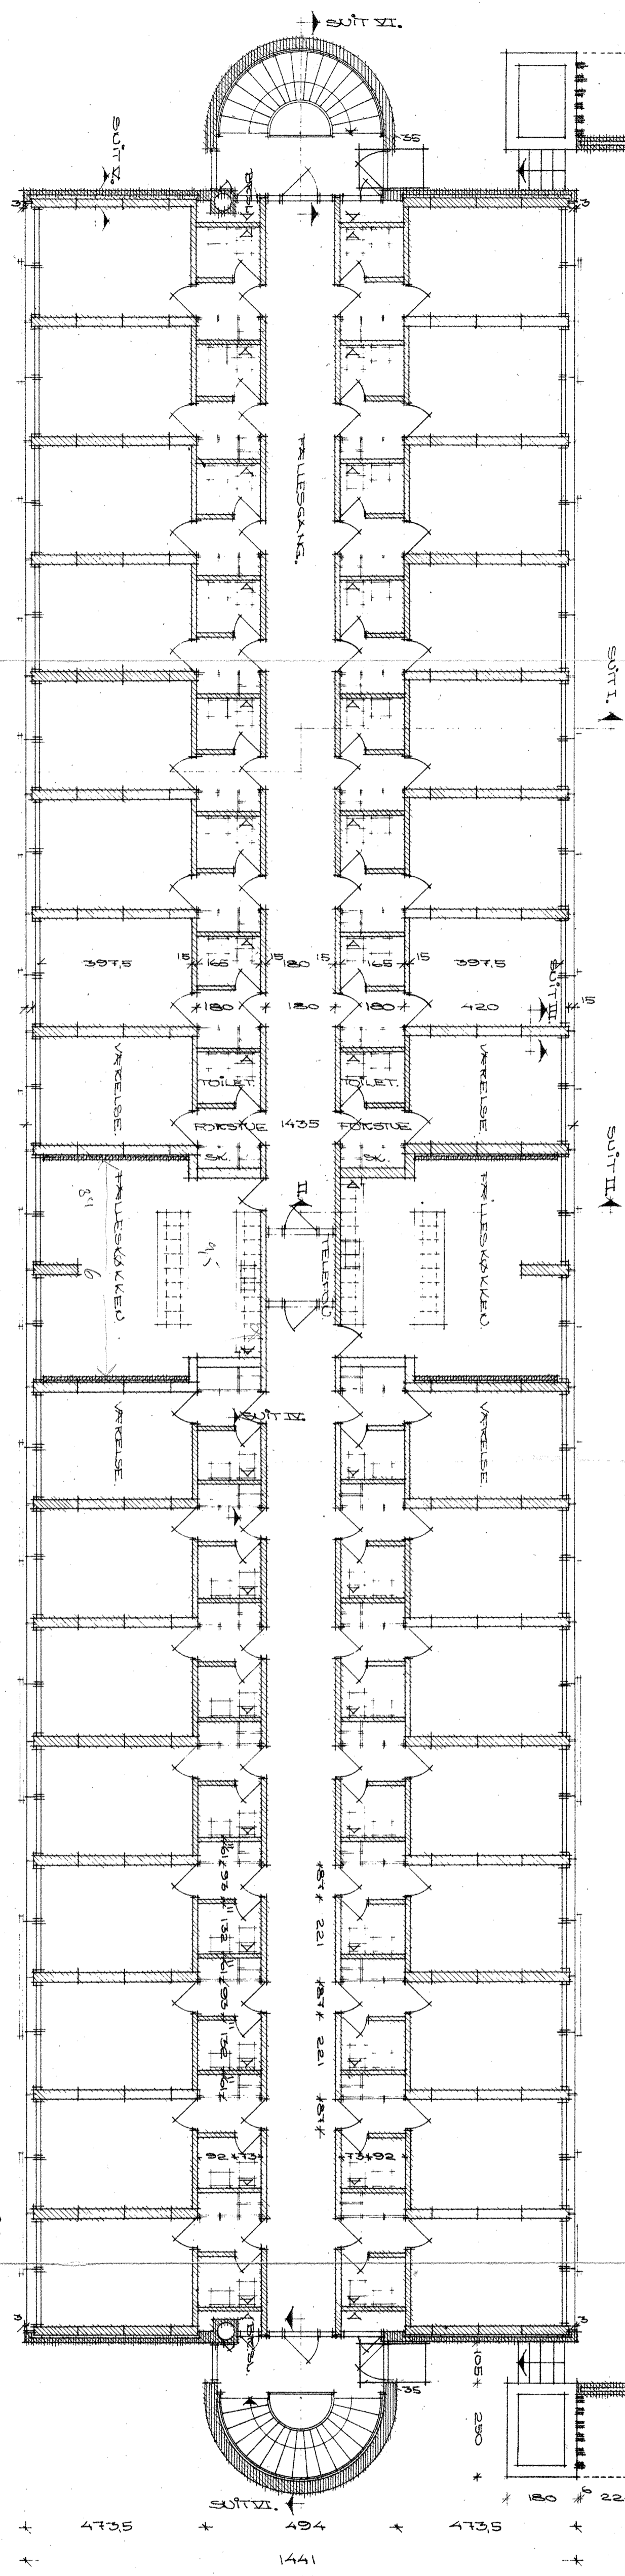

ETAGEPLAN VÅL 1:100 BLOK I

SKALTYPERE:
 - - - - - VÆGGE
 - - - - - DØRE
 - - - - - VINDUE
 - - - - - TRAPPE

ARKITTEKTEGNING

RAVNSBJERGKOLLEGIET · VIBY J.
 ANDELSBOLIGFORENINGEN RINGGAARDEN, DYBDALLEN 1, ÅRHUS V. TELEFON 090 182111

ETAGEPLAN BLOK I OG II

DAVID BENTZEN - ARKTEKUR	MÅL 1:100
ARKITEKT	TEKNISKE INSTALLATIONER
HERBERT JENSEN	K.F.W. ASKERES EFT.
ARKITEKT M.A.A.	RÅDGIVNING INGENIØR I.E.L.
BÅRVEJLUND, HØRSHØJ TLF. 090 77233	RÅDGIVNING INGENIØR I.E.L.
	SKOULBANGEN 5, ÅRHUS C.TLF. 090 114600