


KOTE 3460

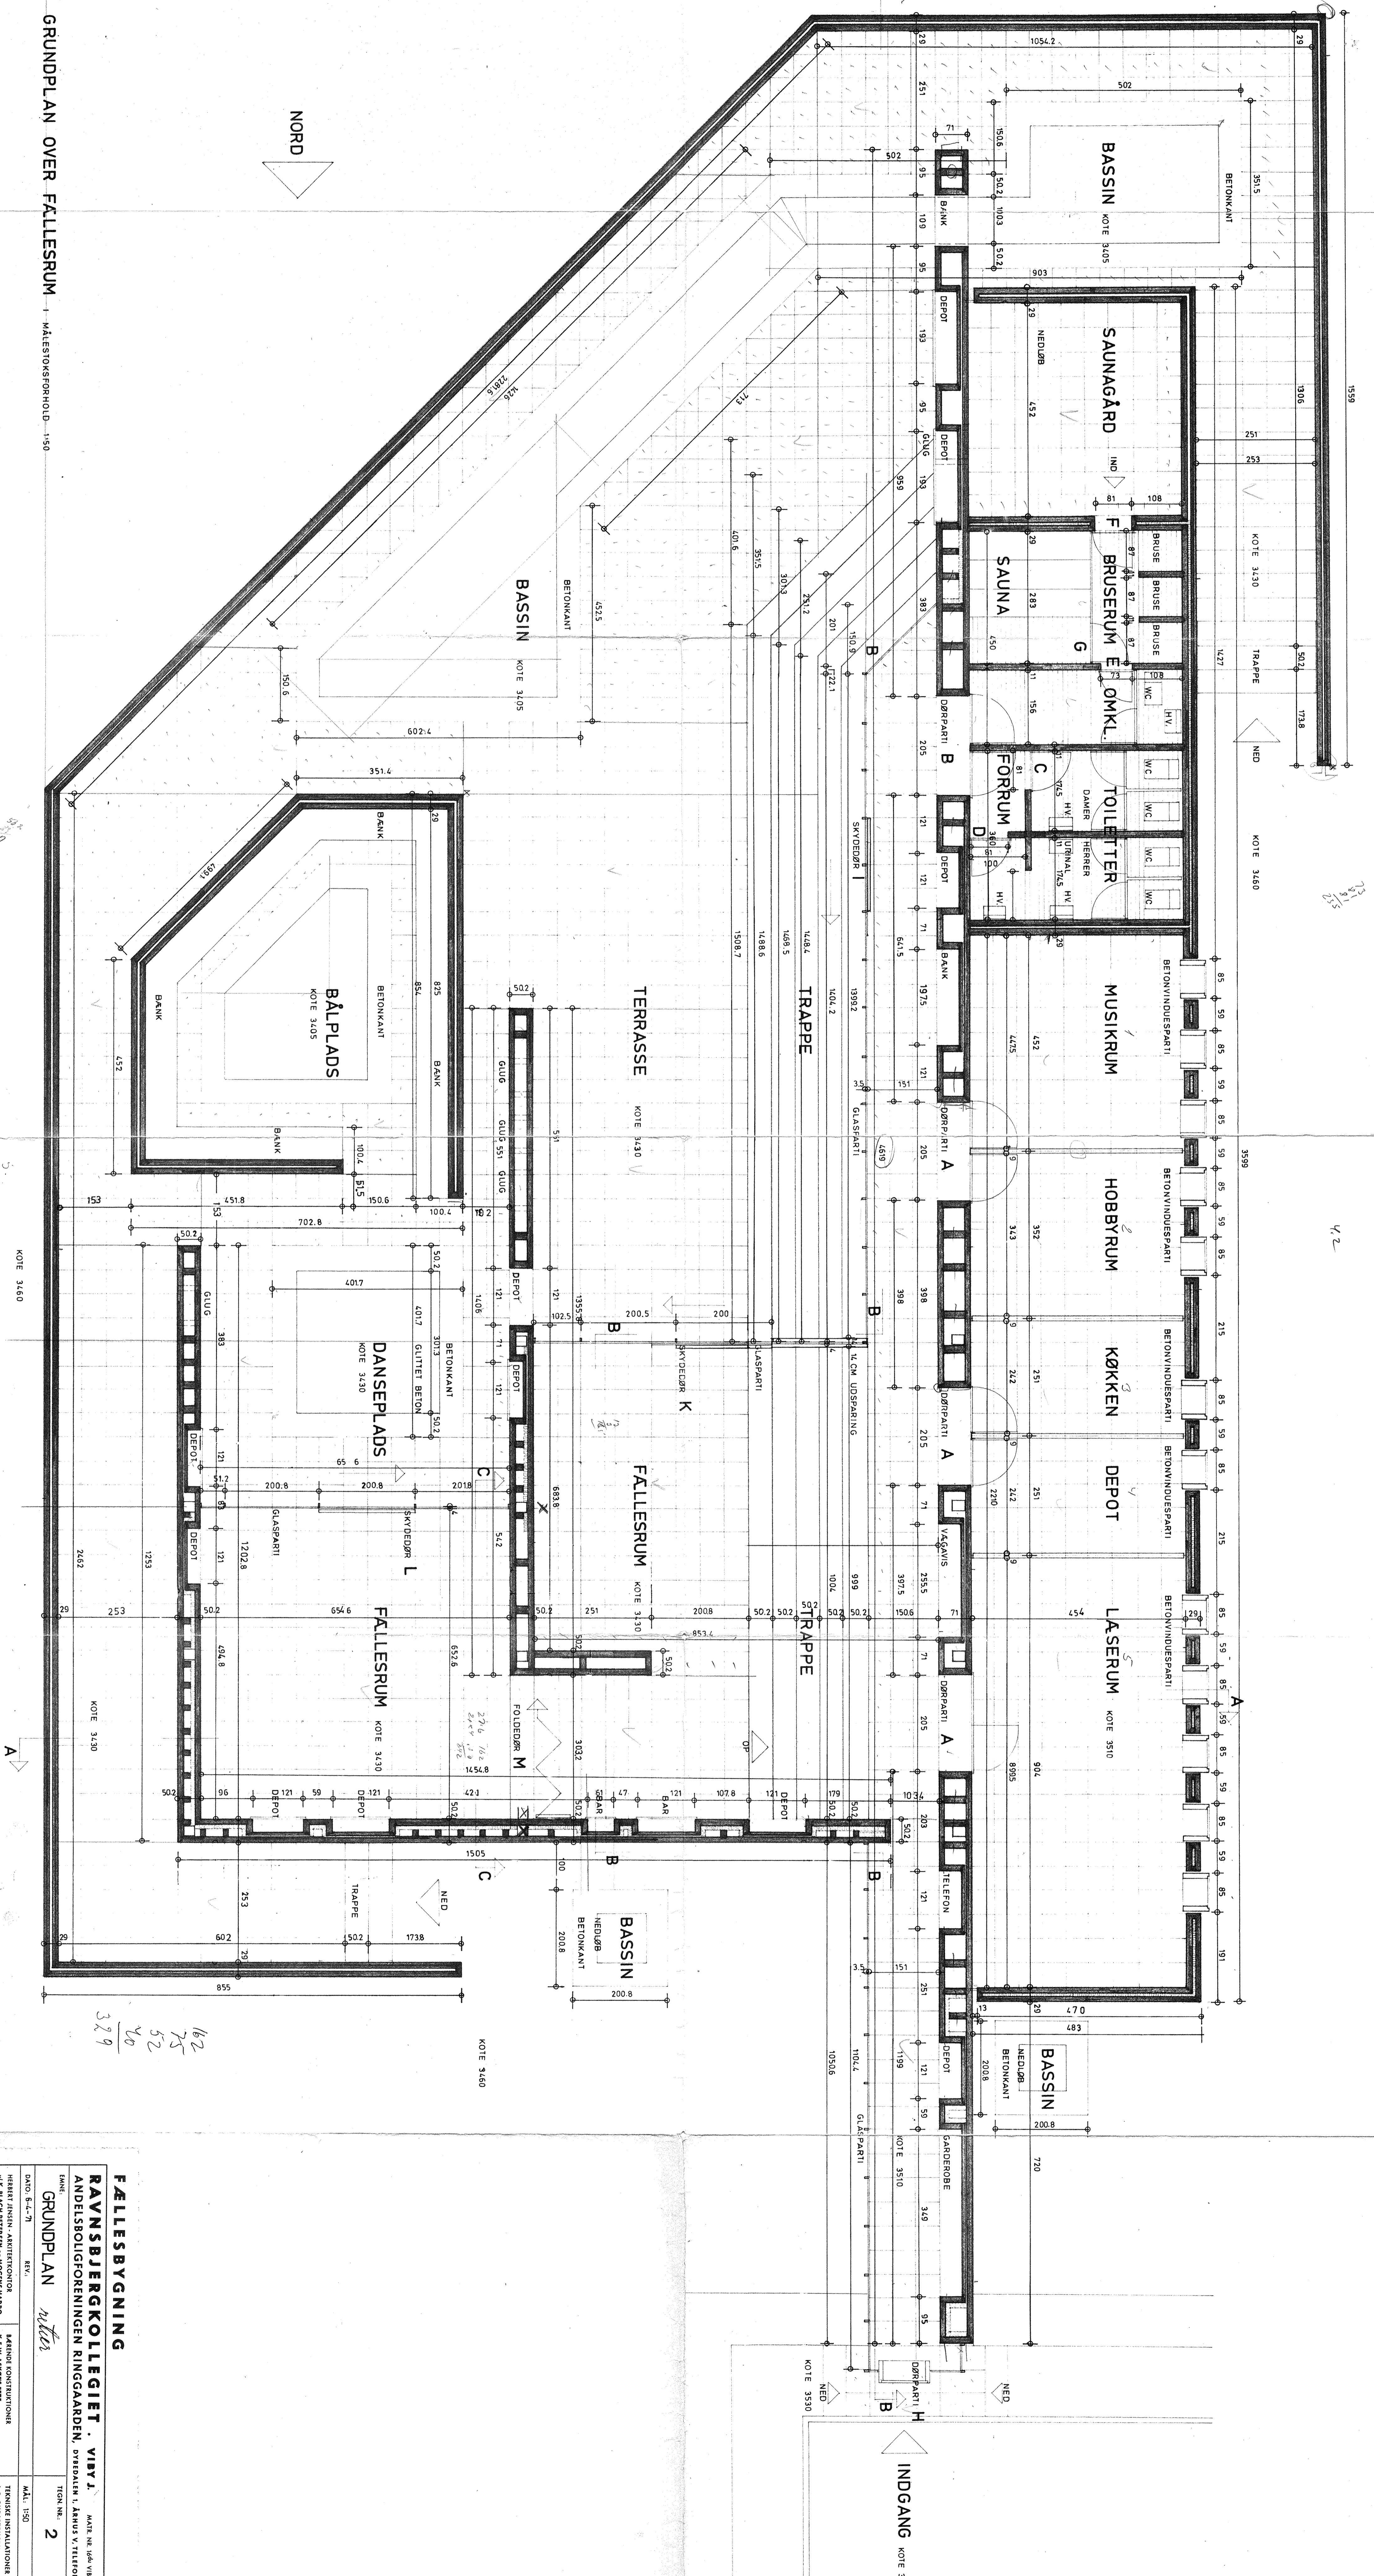

162  
75  
52  
40  
329

**FÆLLESBYGNING**

RAVNSBJERGKOLLEGIET - VIBY J. MÅLE 1:50









