


STUEPLAN 1:50

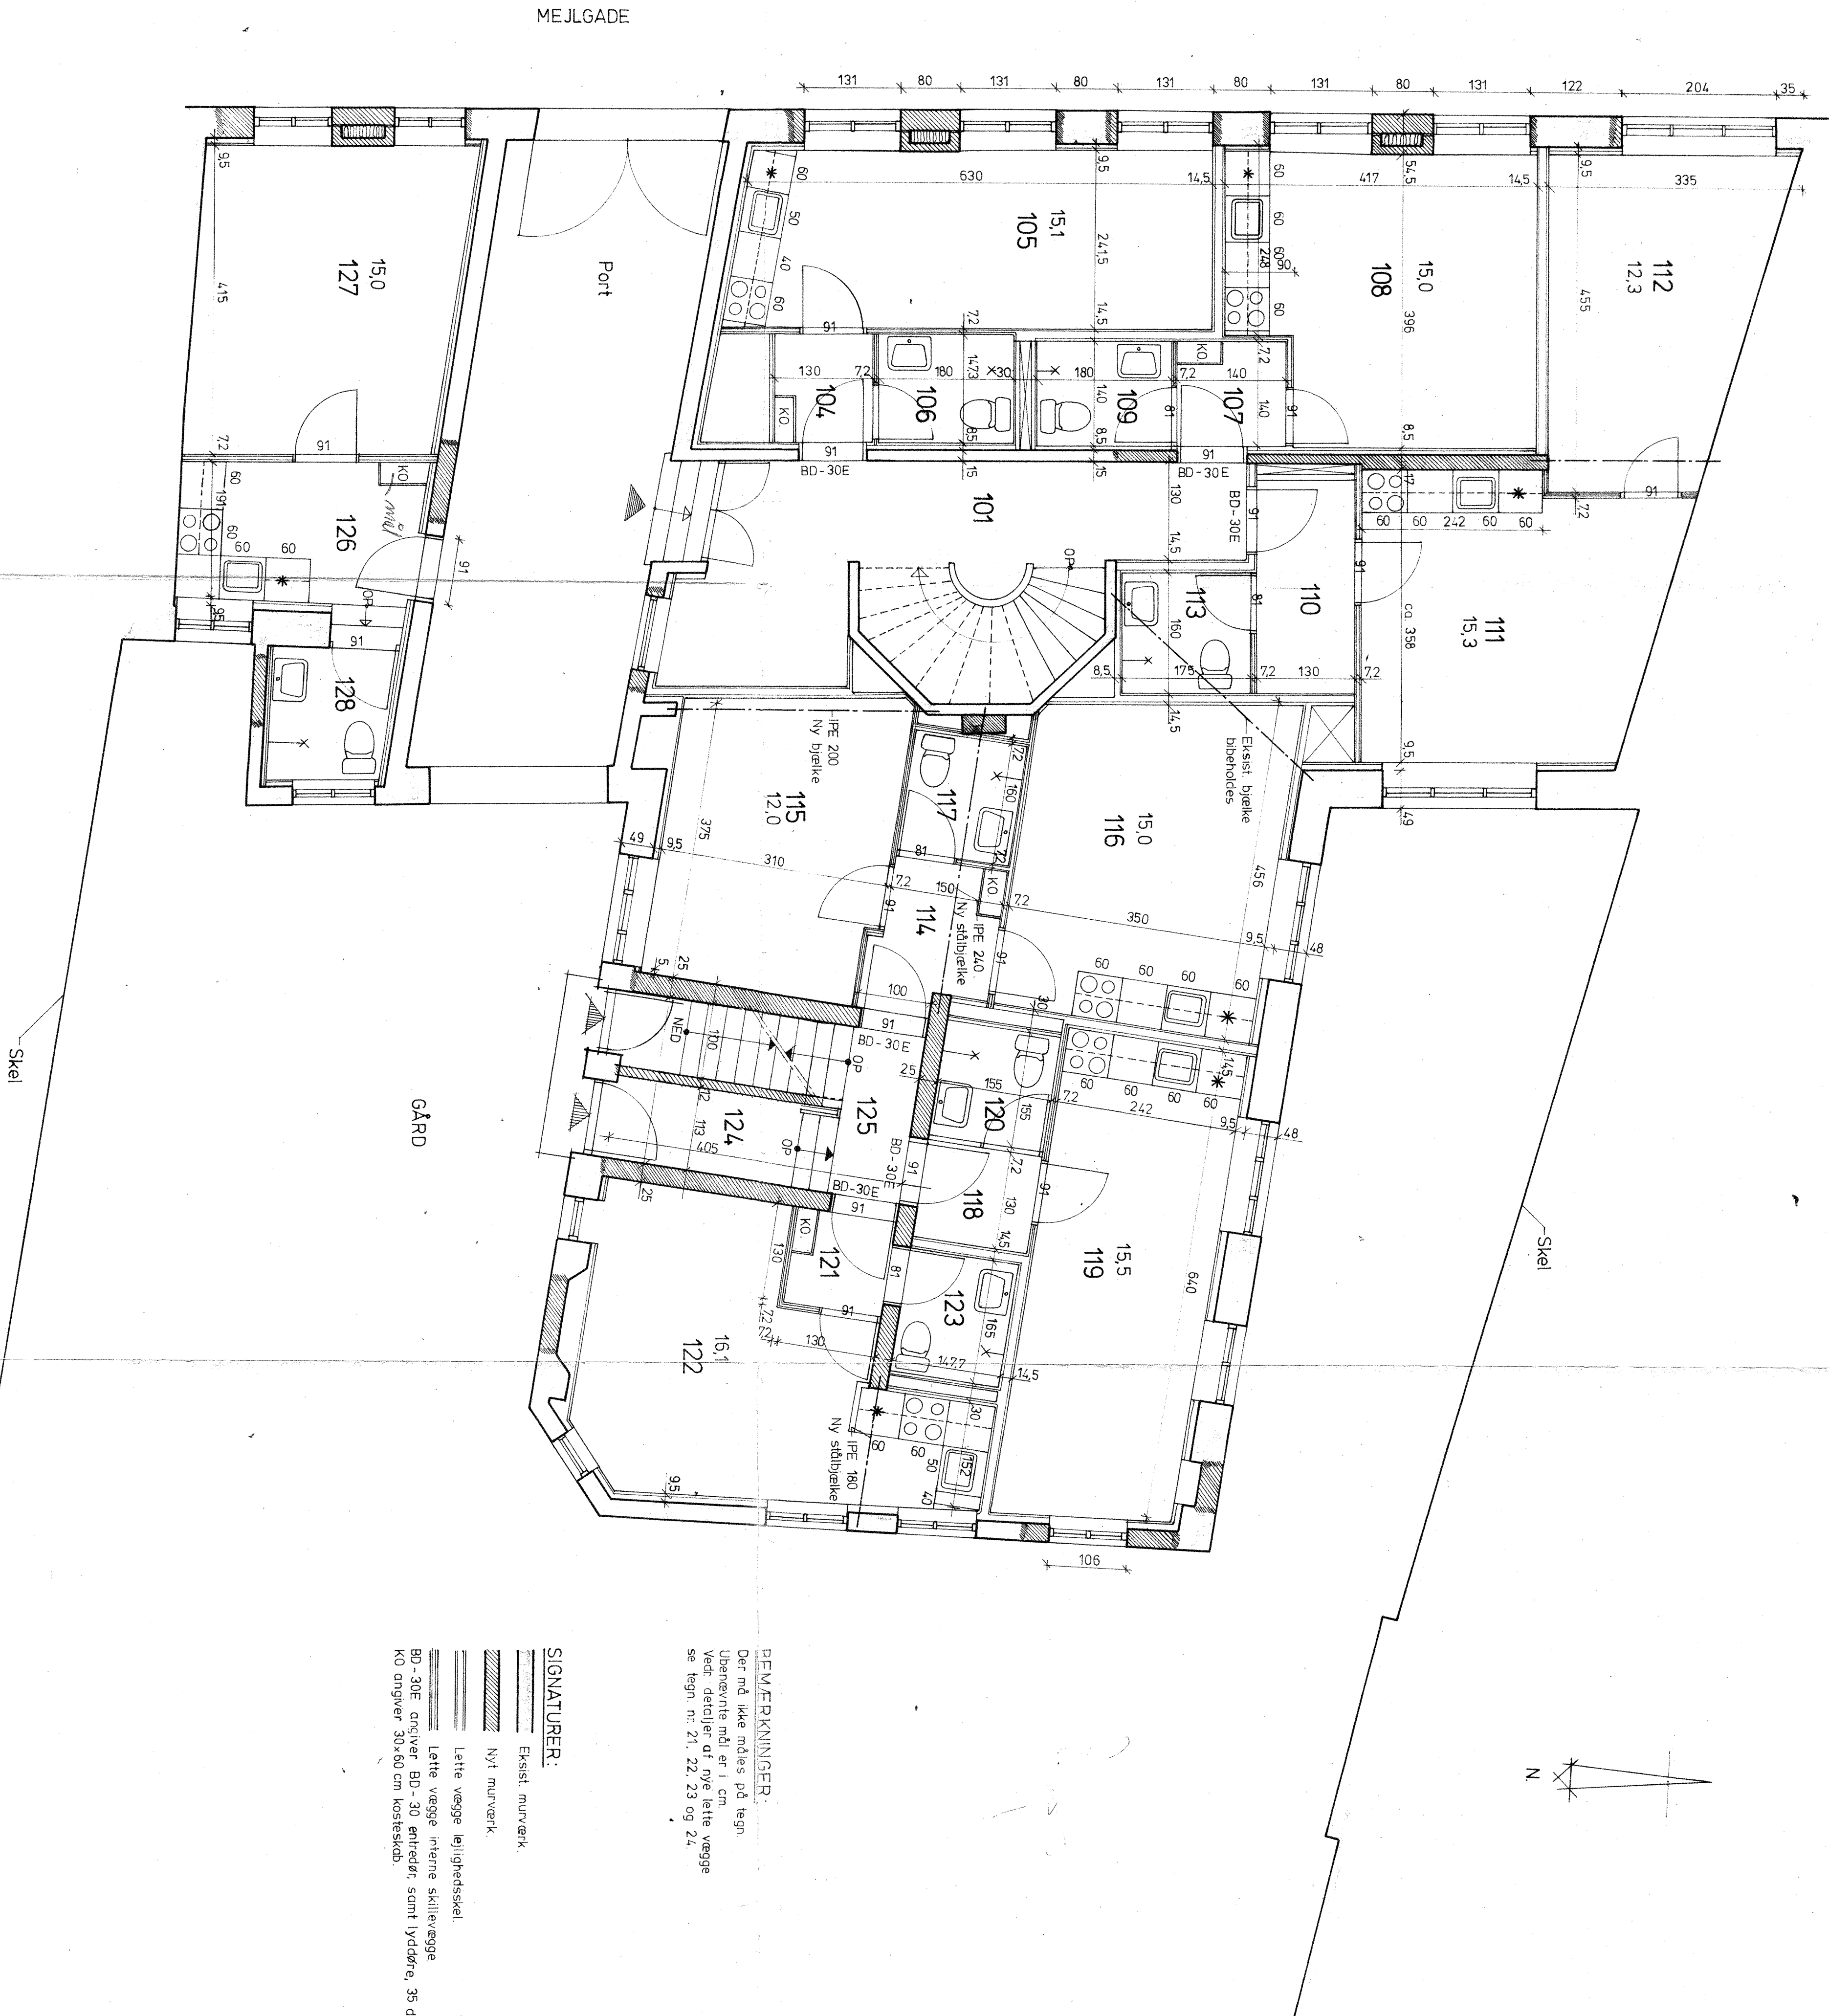

**BE-MERKNINGER:**  
 Der må ikke mides på tegn.  
 Ubenævnte mål er i cm.  
 Vedr. detaljer af nye lette vægge  
 se tegn. nr. 21, 22, 23 og 24.

**SIGNATURER:**

- Ekst. murværk
- Nyt murværk
- Lette vægge løjligedsskel
- Lette vægge interne skillevægge
- BD-30E anfører BD-30 entræder, samt lyd-døre, 35 dB.
- KO angiver 30x60 cm køteskab.

	<b>BYGGELEDELSE</b> <b>PROJEKTERING</b> <b>PLANLÆGNING</b>		<b>BYGGEREN</b> Ejendomselskabet af 10 maj 1982 Aps. Studsøgade 22, 8000 Århus C		SAG NR. <b>72-81</b>
	Fremt stueplan, forhuset, mdl/plan		UNGDOMSBOLIGER Mellegade 21-23, 8000 Århus C		TEGN NR. <b>41D</b>
E	A 16.83	B 10.683	C 15.683	D 8.783	MÅL 1:50
F	G	H	I	J	DATO 14.4.83
RÅDGIVENDE INGENIØR, STUDSGADE 22, DK-8000 ÅRHUS C, TLF. (06) 19 07 77					TEGN AF <b>JWR</b>
					KONTRER <b>JWR</b>