


TAGKONSTRUKTION:  
DIAGONALSIFTER - GRÅ. 20°  
38x56 MM LÆGTER  
25x50 MM AFSTANDSLISTER  
UNDERTAG  
SPÆRT I H. T. ING. SPÆRPLAN


TAGFOD:  
2x19 MM VÆ KRYDSFINER MED  
19x25 MM AFSTANDSLISTER  
19 MM VENTILATIONSLISTE

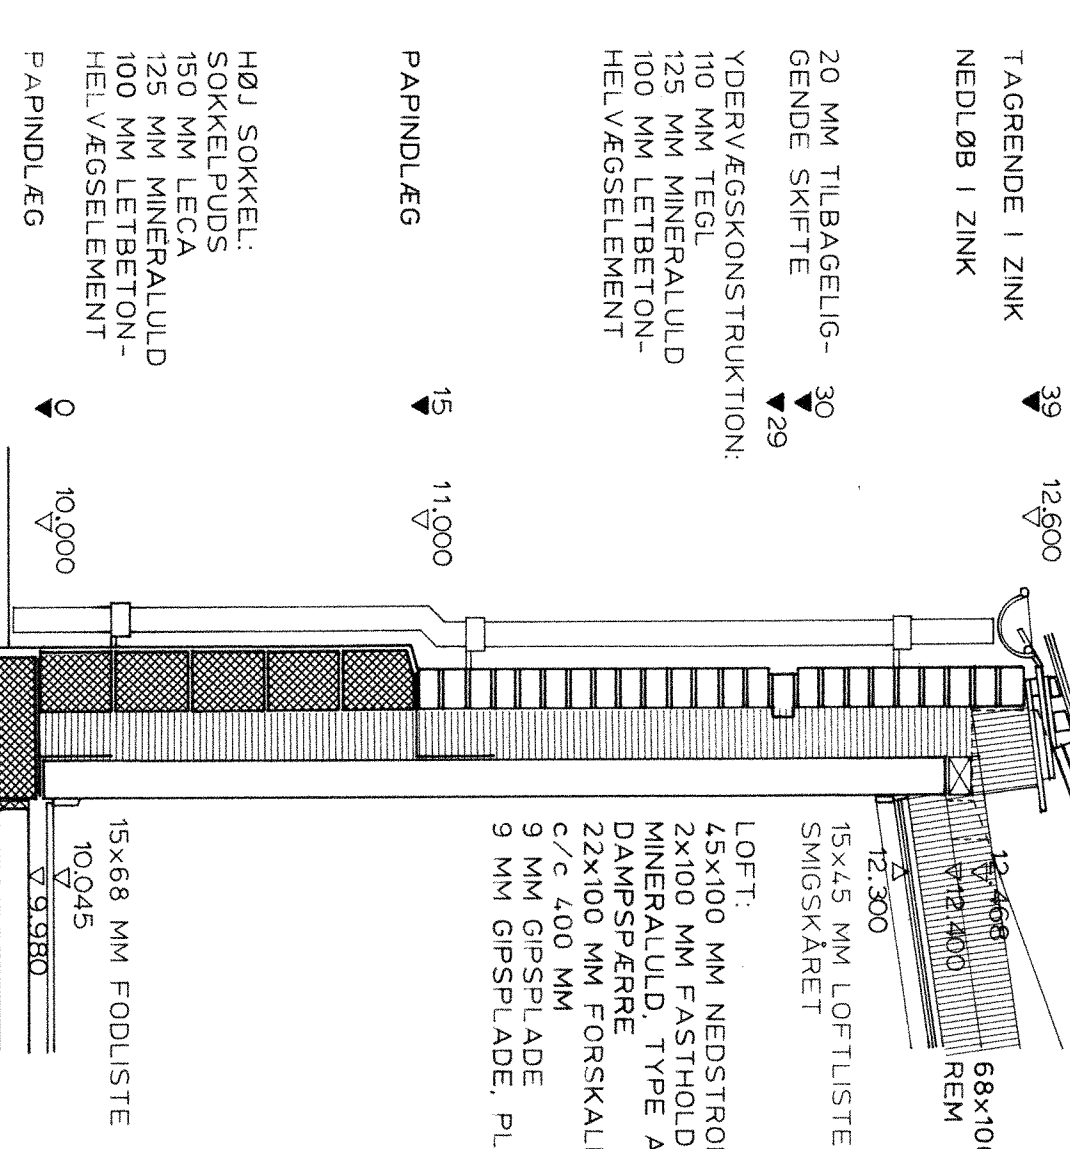

DELSNIT, SNIT 6

TAGKONSTRUKTION:  
DIAGONALSIFTER - GRÅ. 20°  
38x56 MM LÆGTER  
25x50 MM AFSTANDSLISTER  
UNDERTAG  
SPÆRT I H. T. ING. SPÆRPLAN

TAGFOD:  
2x19 MM VÆ KRYDSFINER MED  
19x25 MM AFSTANDSLISTER  
19 MM VENTILATIONSLISTE

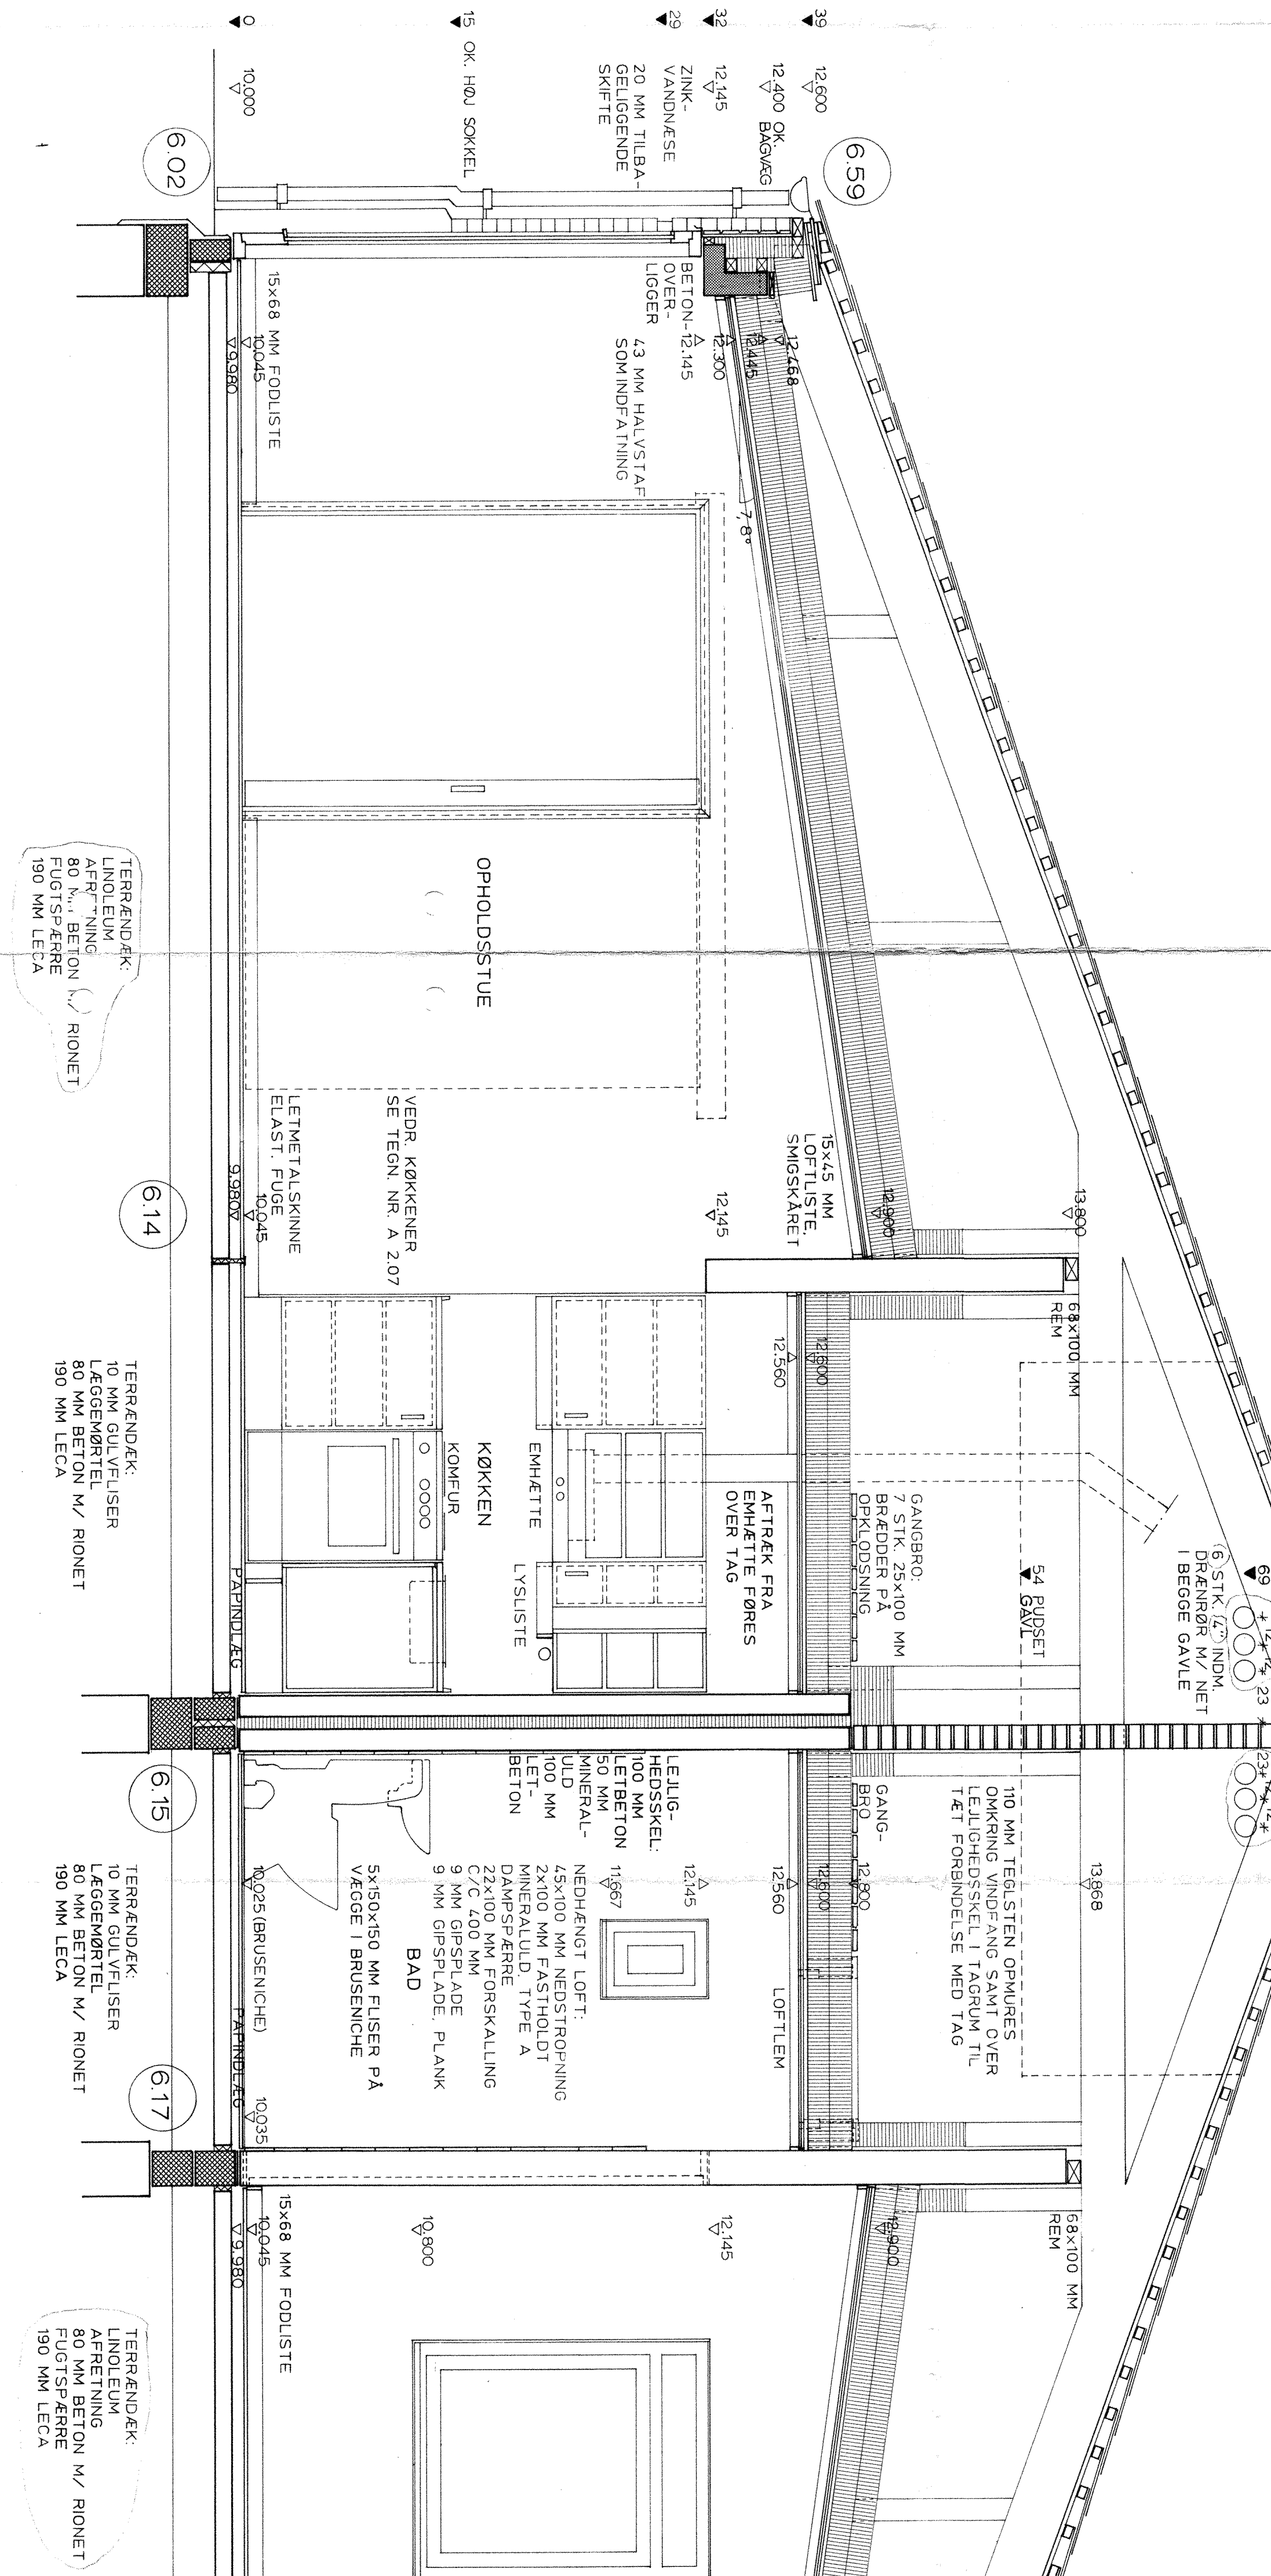


TVÆRSNIT, SNIT 7

VEDR. FUNDAMENTER, SE ING. TEGN.  
ALLE KOTER ER RELATIVE

MEKANSK VENTILATION FRA  
BAD OG KØKKENER  
INDØKKNING AF RYGNING MED  
BRÆDDE BEKLÆDT MED ZINK  
INDØKKNING MED ZINK

TAGKONSTRUKTION:  
DIAGONALSIFTER - GRÅ. 20°  
38x56 MM LÆGTER  
25x50 MM AFSTANDSLISTER  
UNDERTAG  
SPÆRT I H. T. ING. SPÆRPLAN

TAGFOD:  
2x19 MM VÆ KRYDSFINER MED  
19x25 MM AFSTANDSLISTER  
19 MM VENTILATIONSLISTE

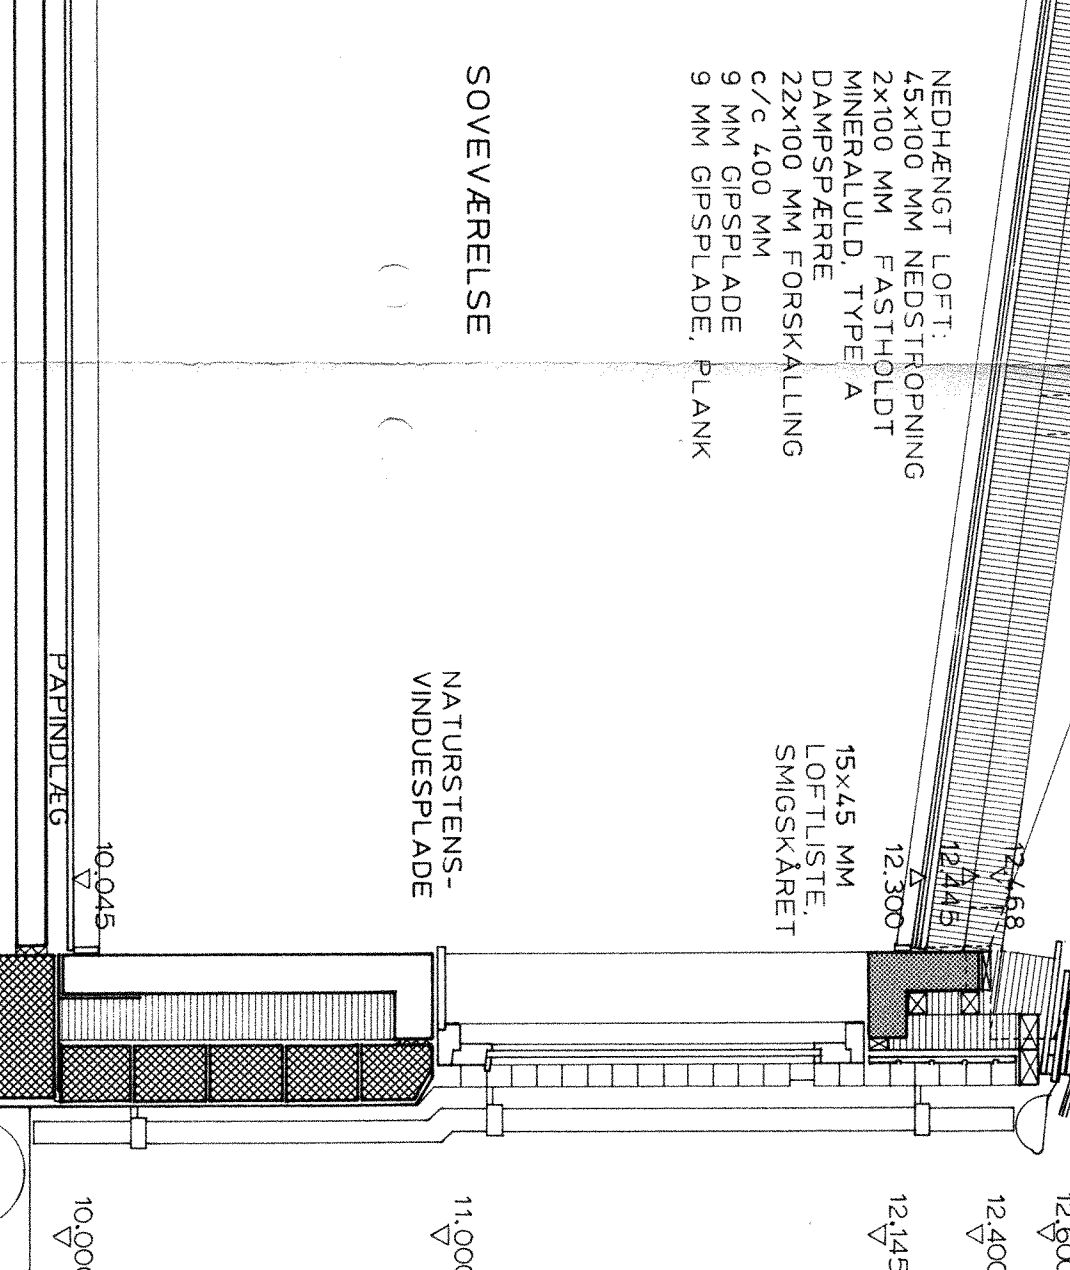

TVÆRSNIT I BOLIGTYPE B

Table with 2 columns: Item (A-E), Description (e.g., TERRÆNDEK, LINOLEUM, AFFRETNING). Includes project name STENALDERVEJ, JUNGDOMSBOLIGER I BRABRAND and drawing information.