


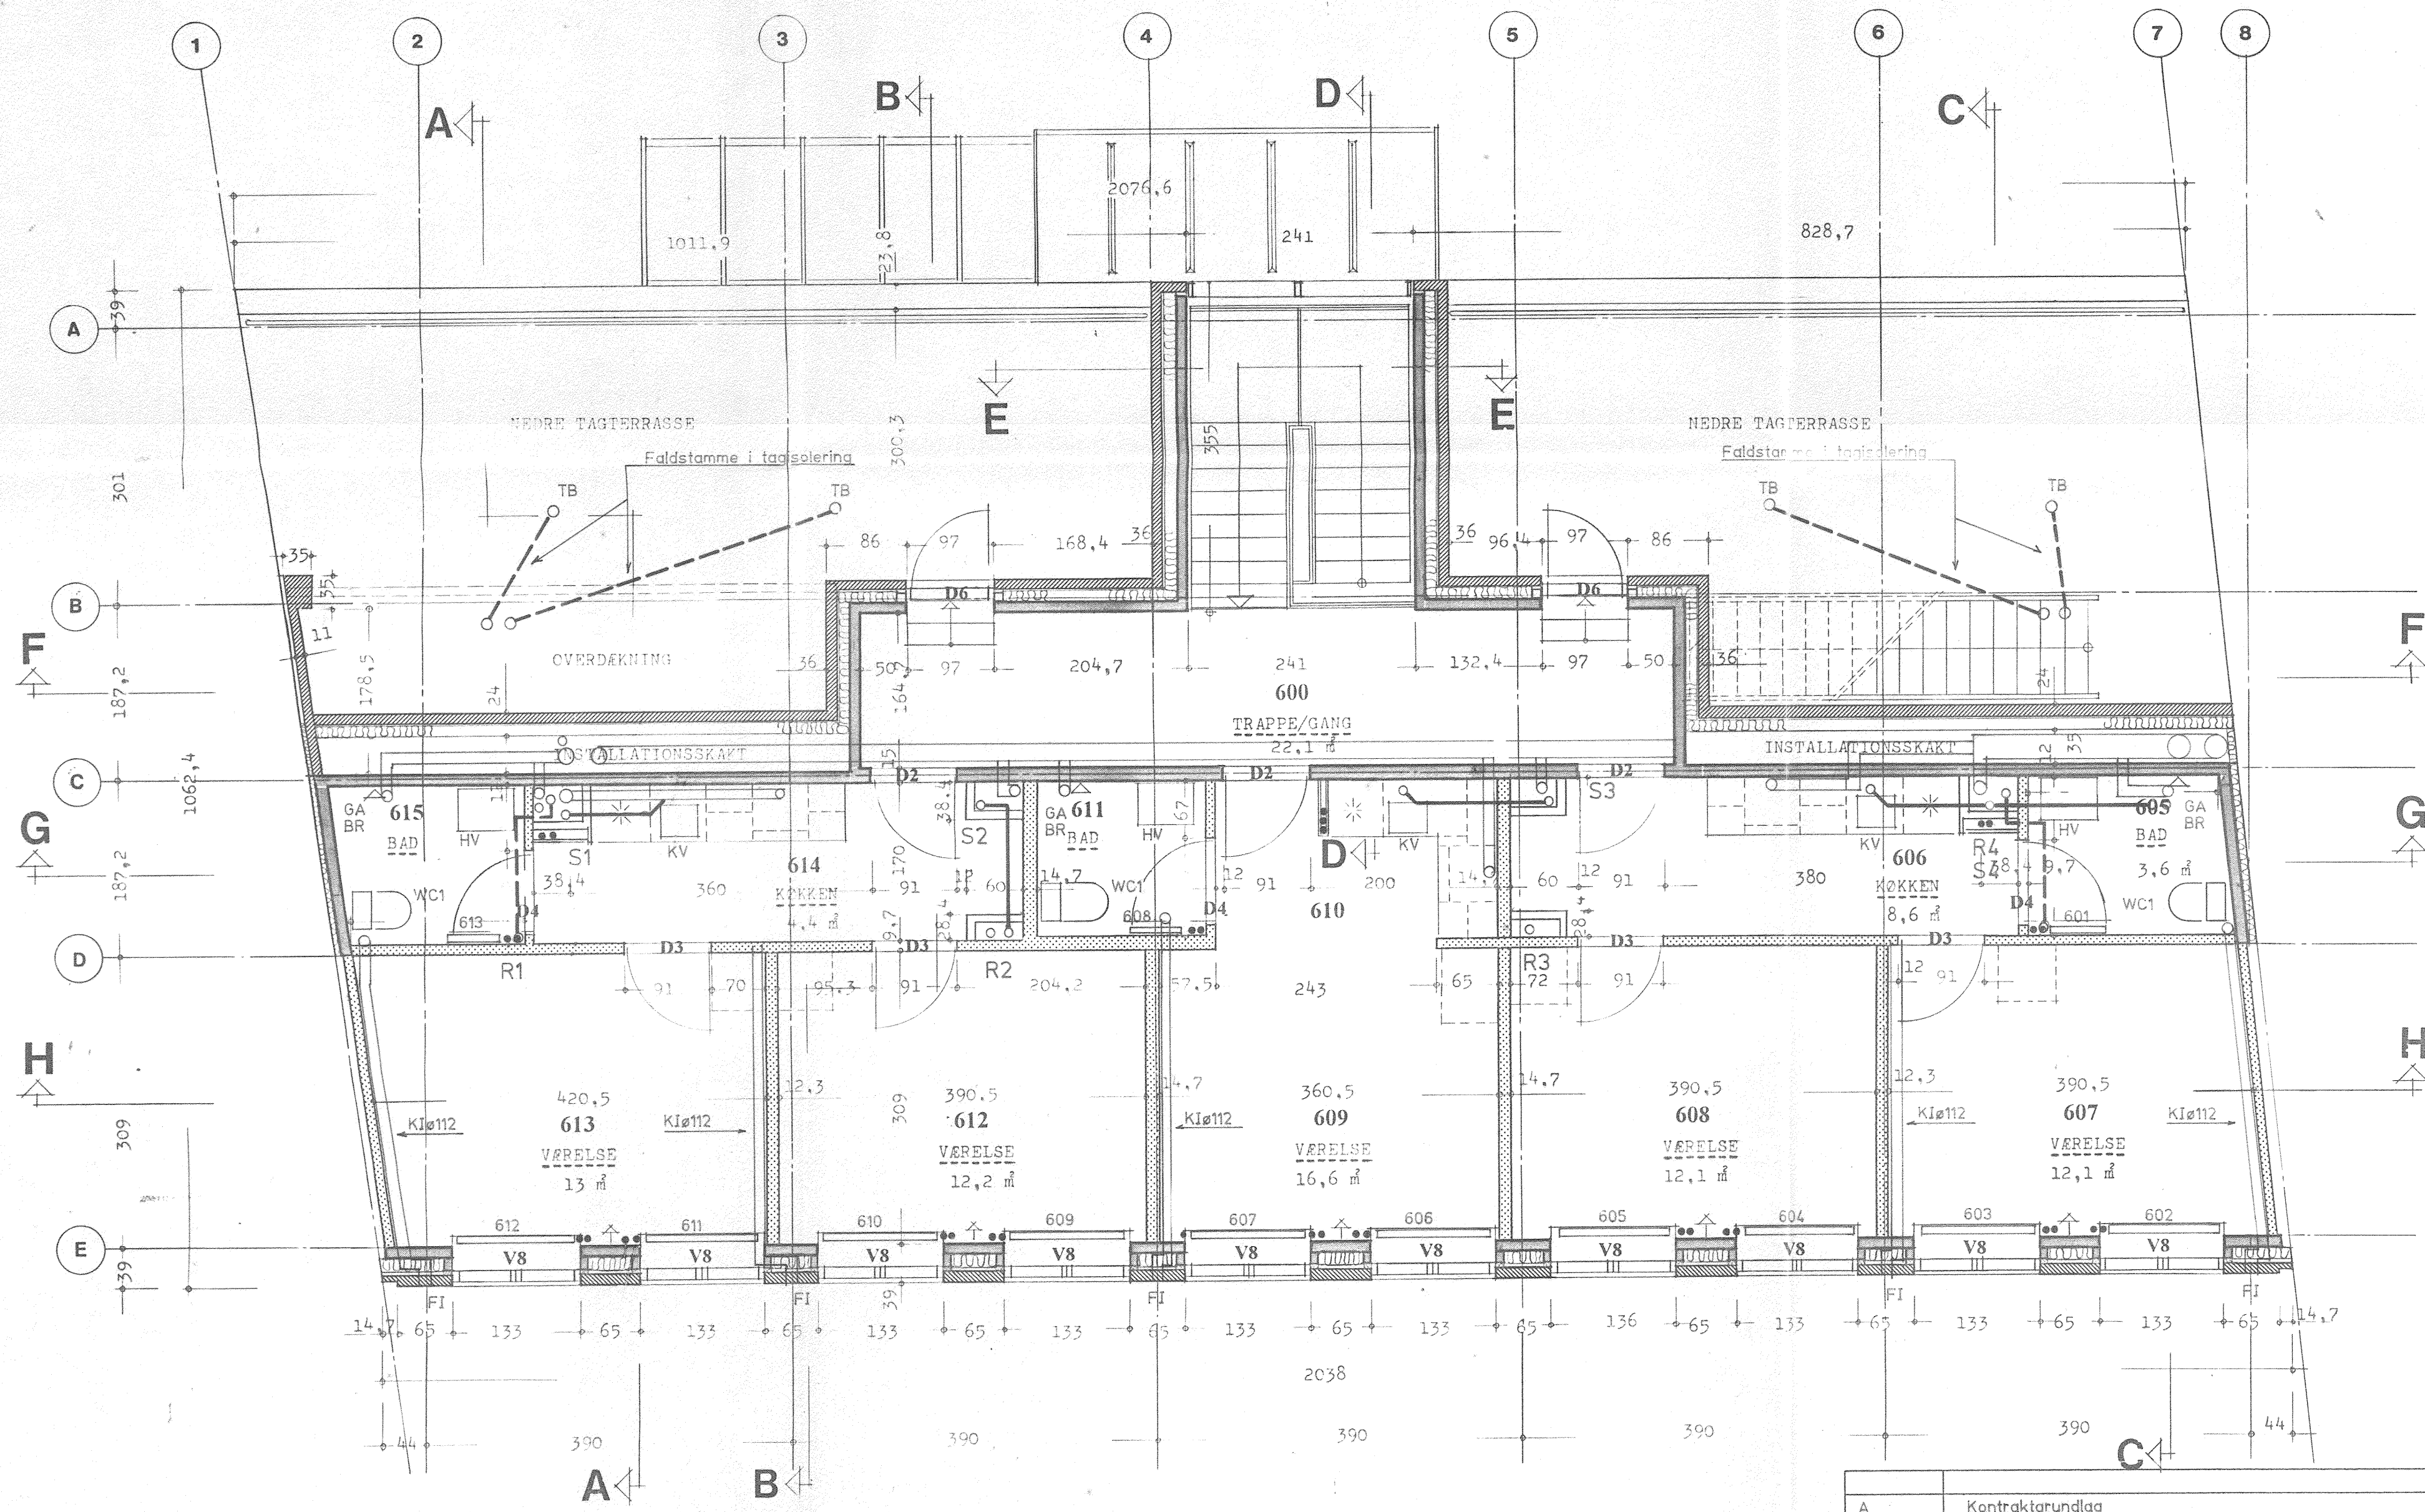

PLAN AF 4. SAL

A	Kontraktgrundlag	20.06.1994
REV.	BEMÆRKNINGER	DATO

MINDEGADE KOLLEGIET, 8000 ÅRHUS C

DET ALMENNYTTIGE BOLIGSELSKAB BOLIGFONDEN
v/ KOLLEGIEKONTORET I ÅRHUS, VESTER PORT 1, 8000 ÅRHUS C, TLF. 86 13 21 66

EMNE: VVS-PLAN, 4. SAL	DATO: 14.01.94	207A
	MÅL: 1:50	

 **ERIKSEN**
 ARKITEKTER M.A.A.
 **NISSEN & WÜRTZ aps**
 RÅDGIVENDE INGENIØRER F.R.I.

VESTERGADE 83 • DK 8000 ÅRHUS C
 TLF. 86 20 92 11 • FAX 86 12 80 22
 ØSTBOULEVARDEN 11 B, 8000 ÅRHUS C
 FAX 86 12 33 99 TLF. 86 19 30 66