


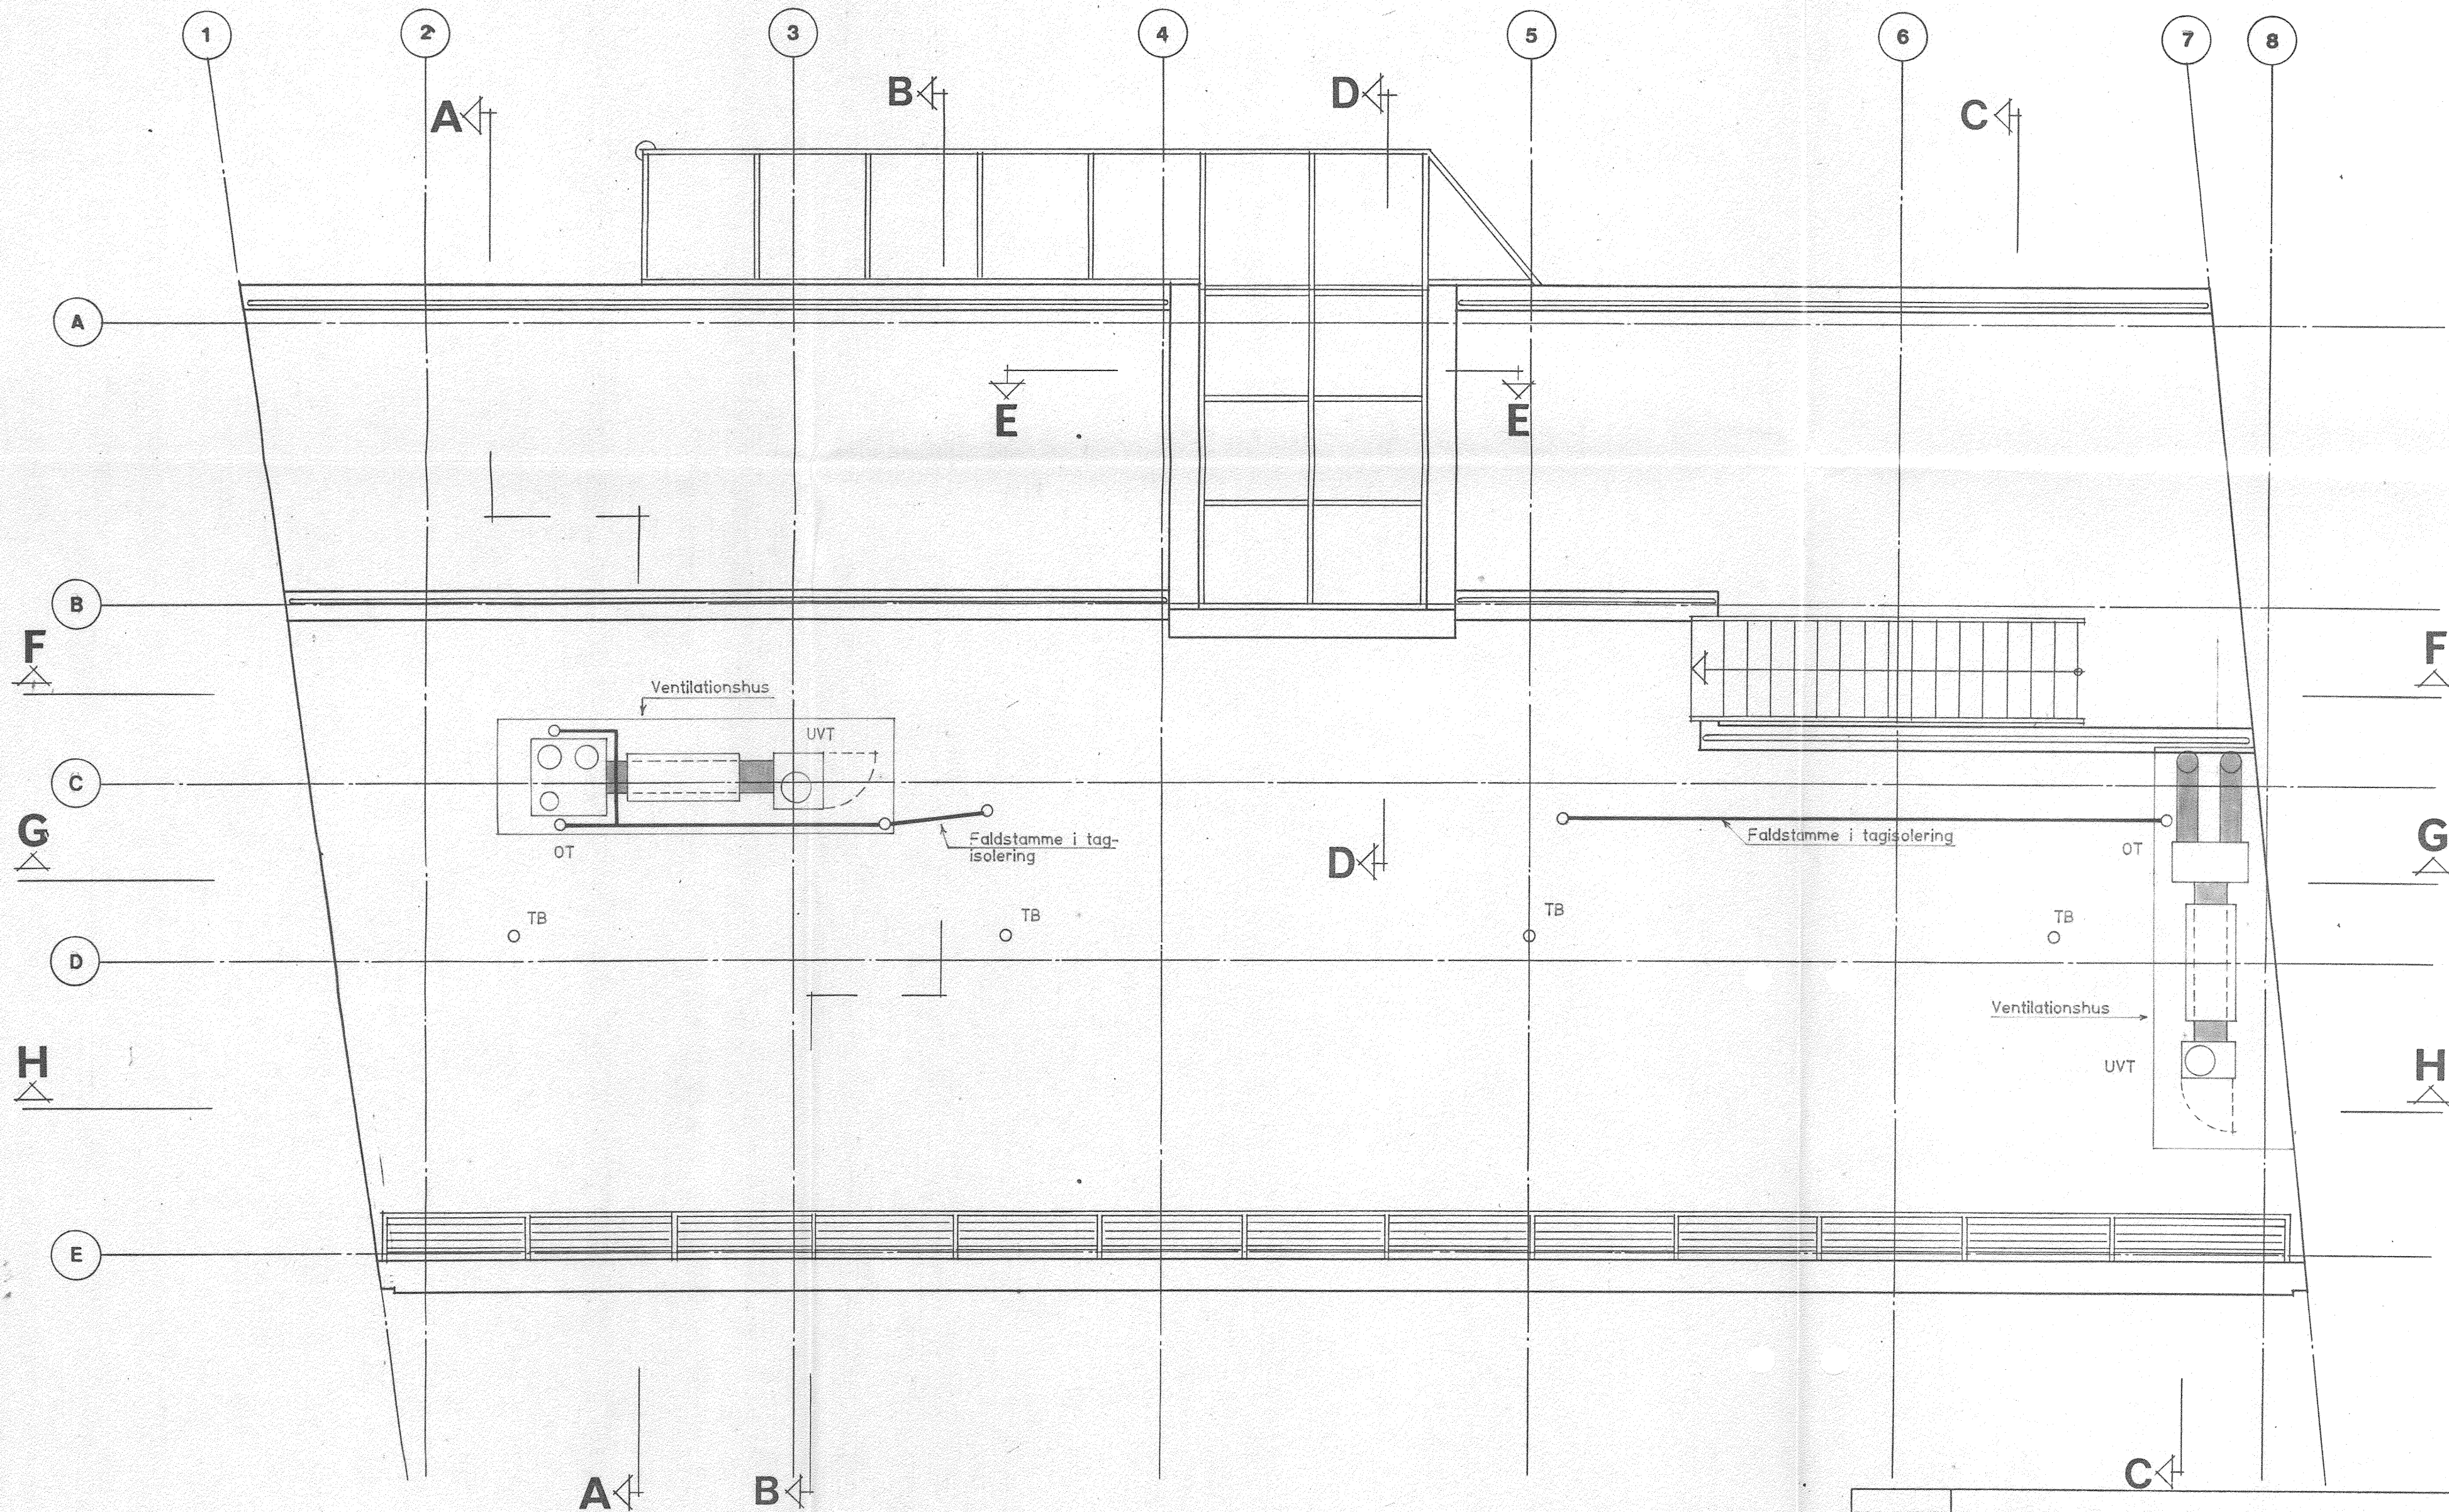

A	Kontraktgrundlag	20.06.1994
REV.	BEMÆRKNINGER	DATO

MINDEGADE KOLLEGIET, 8000 ÅRHUS C

DET ALMENNUTTIGE BOLIGSELSKAB BOLIGFONDEN
v/ KOLLEGIEKONTORET I ÅRHUS, VESTER PORT 1, 8000 ÅRHUS C, TLF. 86 13 21 66

EMNE:	VVS-PLAN, TAGTERRASSE	DATO:	14.01.1994	208A
MÅL:		MÅL:	1:50	

ERIKSEN
ARKITEKTER M.A.A.
NISSEN & WÜRTZ aps
RÅDGIVENDE INGENIØRER F.R.I.

VESTERGADE 83 • DK 8000 ÅRHUS C
TLF. 86 20 92 11 • FAX 86 12 80 22
ØSTBOULEVARDEN 11 B, 8000 ÅRHUS C
FAX 86 12 33 99 TLF. 86 19 30 66