


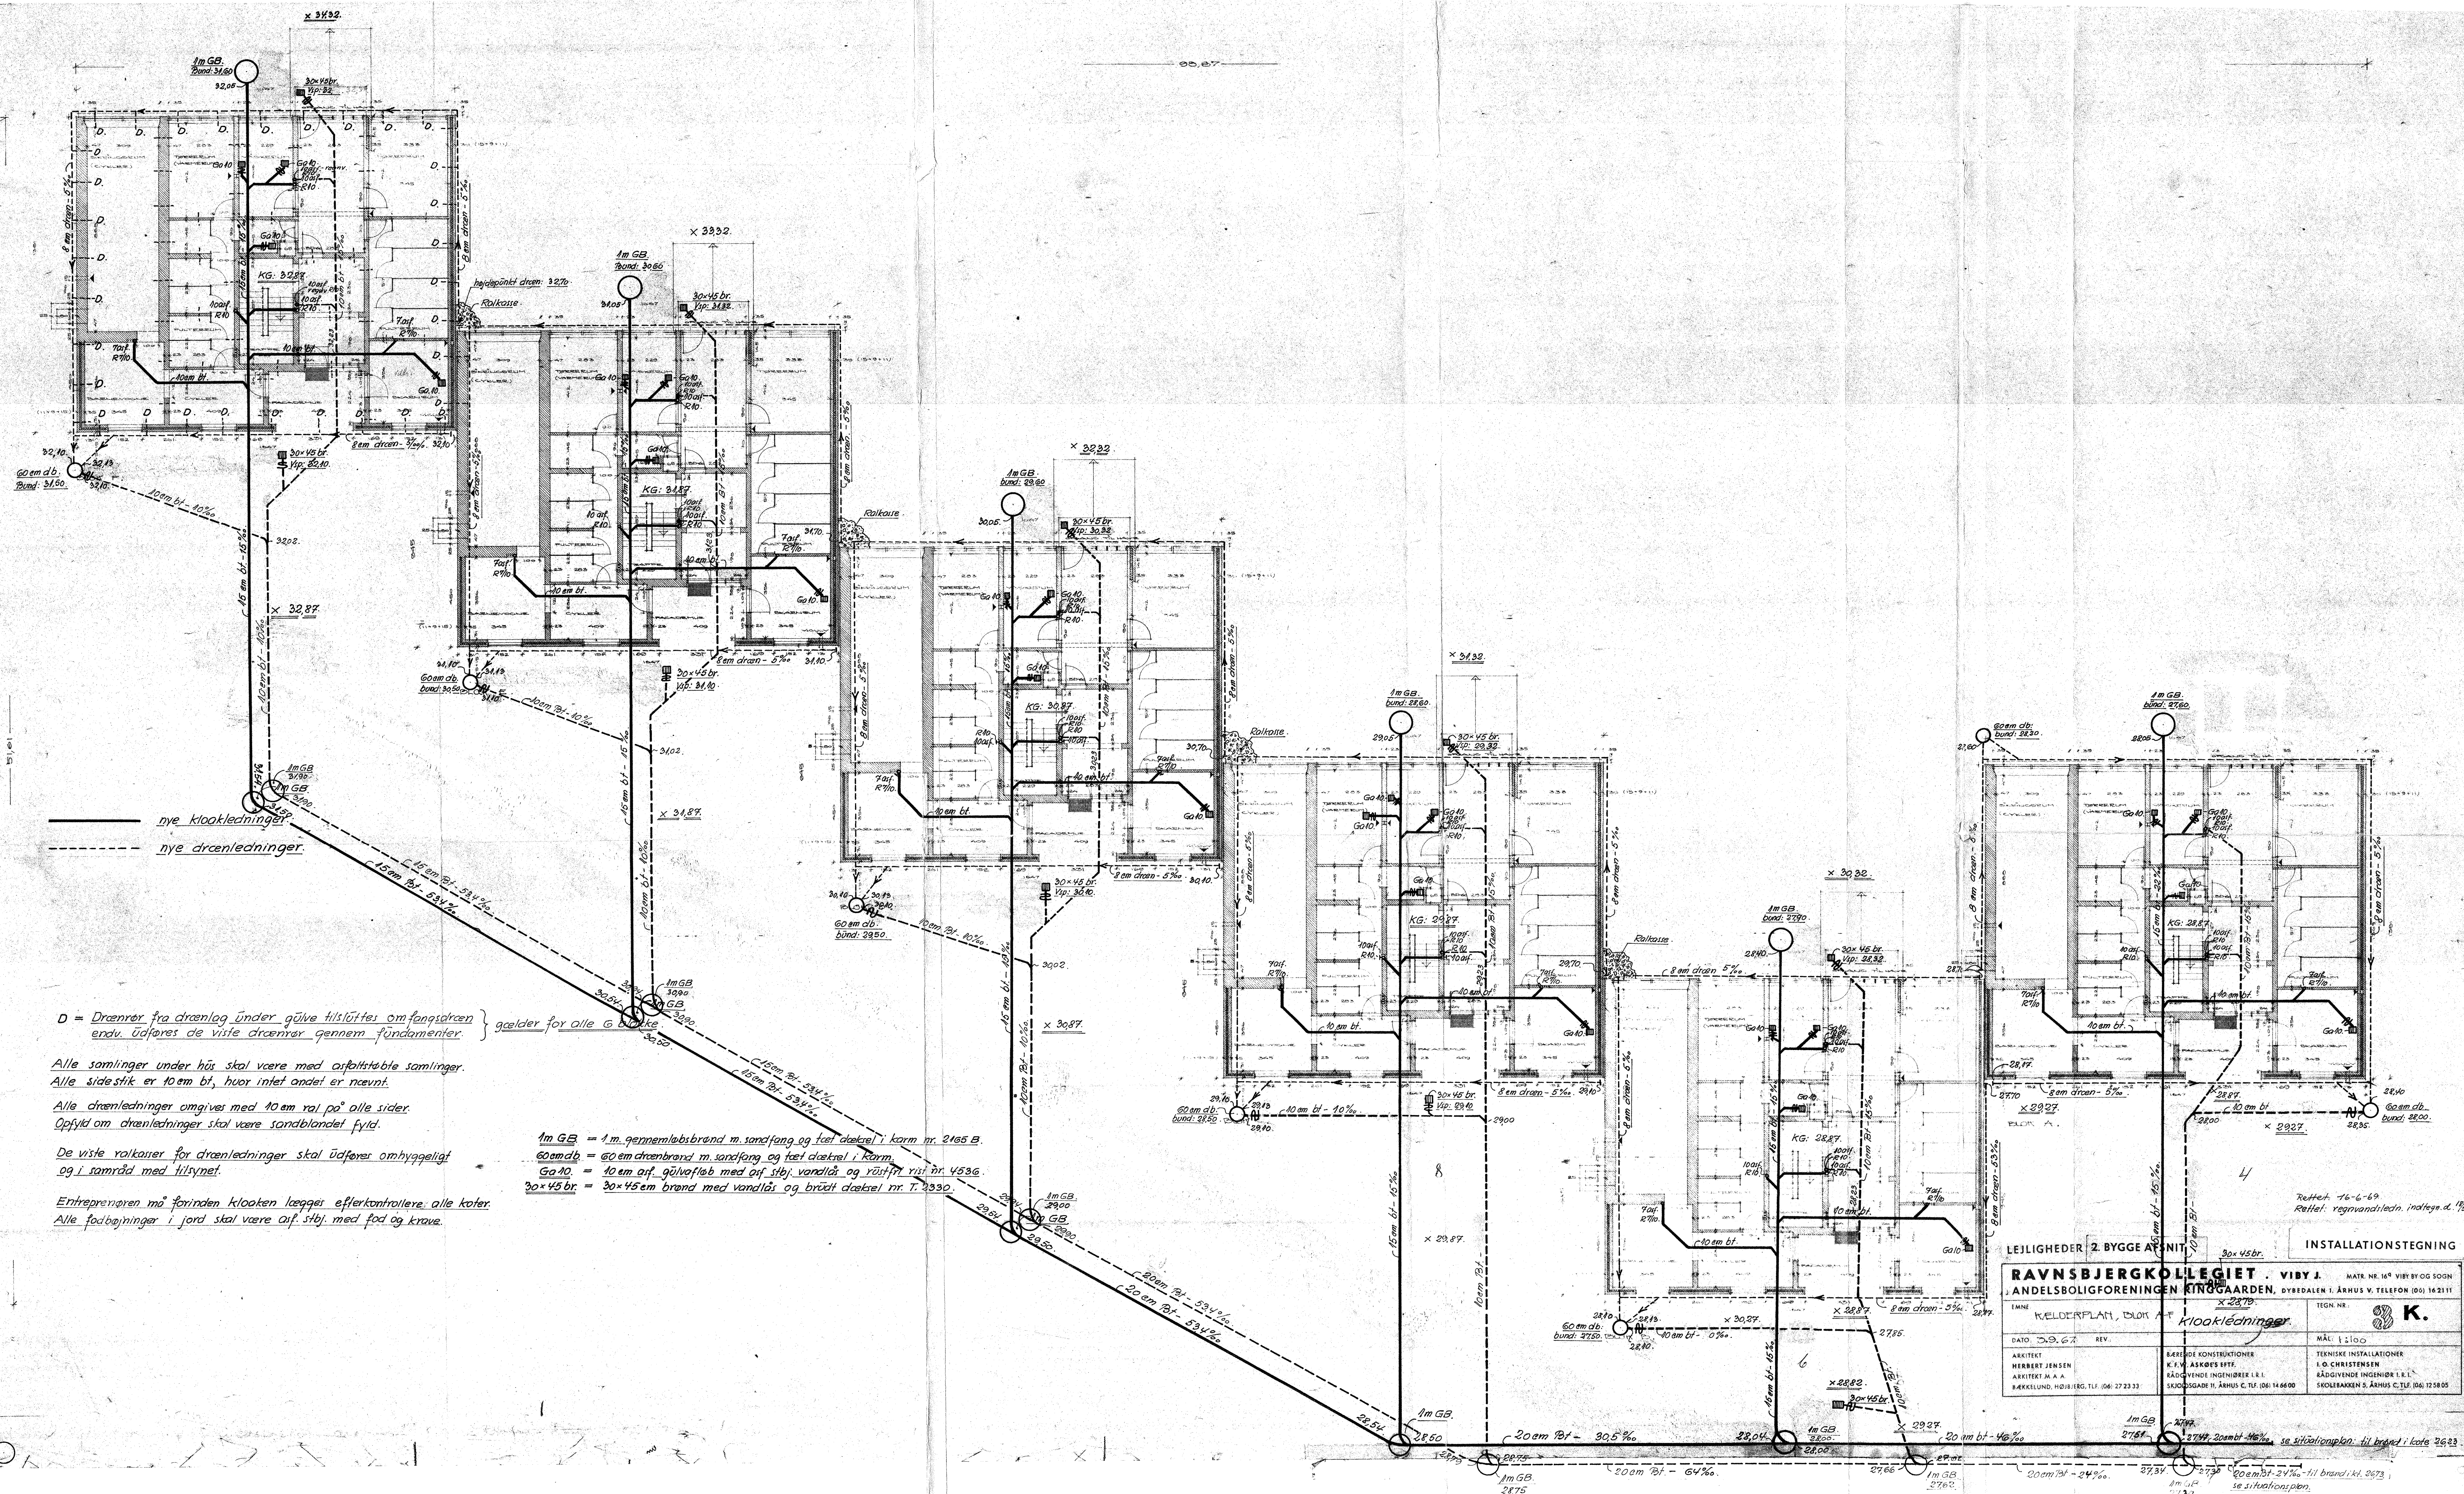

D = Drænrør fra drænlæg under gulve tilsluttet omfangsdrænen  
endv. udføres de viste drænrør gennem fundamenter.

Alle samlinger under hus skal være med afstøbtåle samlinger.  
Alle sidestik er 10 cm b.t., hvor intet andet er nævnt.

Alle drænelledninger omgives med 10 cm val po' alle sider.  
Opfyld om drænelledninger skal være sandbløndet fyld.

De viste rølkasser for drænelledninger skal udføres omhyggeligt  
og i samråd med tilsynet.

Entreprenøren må forinden kloakten lægges efterkontrollere alle koter.  
Alle fodbøjninger i jord skal være af støj med fod og krave.

1m GB = 1 m gennemløbsbrønd m. sandfang og tætdæksel i korm nr. 2165 B.  
60 cm db = 60 cm drænbrønd m. sandfang og tætdæksel i korm.  
Ga 10 = 10 cm afl. gulvfløb med afl. støj, vandlås og rødfri rist nr. 4536.  
30 x 45 br = 30 x 45 cm brønd med vandlås og brødt dæksel nr. T. 2330.

LEJLIGHEDER 2. BYGGEAFDELING

INSTALLATIONSTEGNING

RAVNSBJERGKOLLEGIET VIBY J. MATR. NR. 16<sup>9</sup> VIBY BY OG SOGN

ANDELSBOLIGFORENINGEN KROGGAARDEN, DYBDALLEN 1, ÅRHUS V. TELEFON (05) 16 2111

TEGN. NR. **K.**

|                            |   |   |
|----------------------------|---|---|
| ARKITEKT<br>HERBERT JENSEN | BEREDE KONSTRUKTIONER<br>K.F.V. ASKØES BTE.<br>RÅDGIVENDE INGENIØRER I.B.I.<br>SØKULLEGÅRDEN 11, ÅRHUS C. TEL. (06) 14 66 00 | TEKNISKE INSTALLATIONER<br>I.O. CHRISTENSEN<br>RÅDGIVENDE INGENIØR I.B.I.<br>SØKULLEGÅRDEN 5, ÅRHUS C. TEL. (06) 12 58 05 |
|----------------------------|---|---|

DATO 29.6.72 REV.

SE SITUATIONSPLEN TIL KOTE 26.23

se situationssplen, til kote 26.23