


(27)01 TAKKONSTRUKTION
2 LAGS FOLIE
KILESKÅREN MINERALULD • FALD 2,5CM/M
DAMPSPÆRRE
180 MM LETBETONDÆK

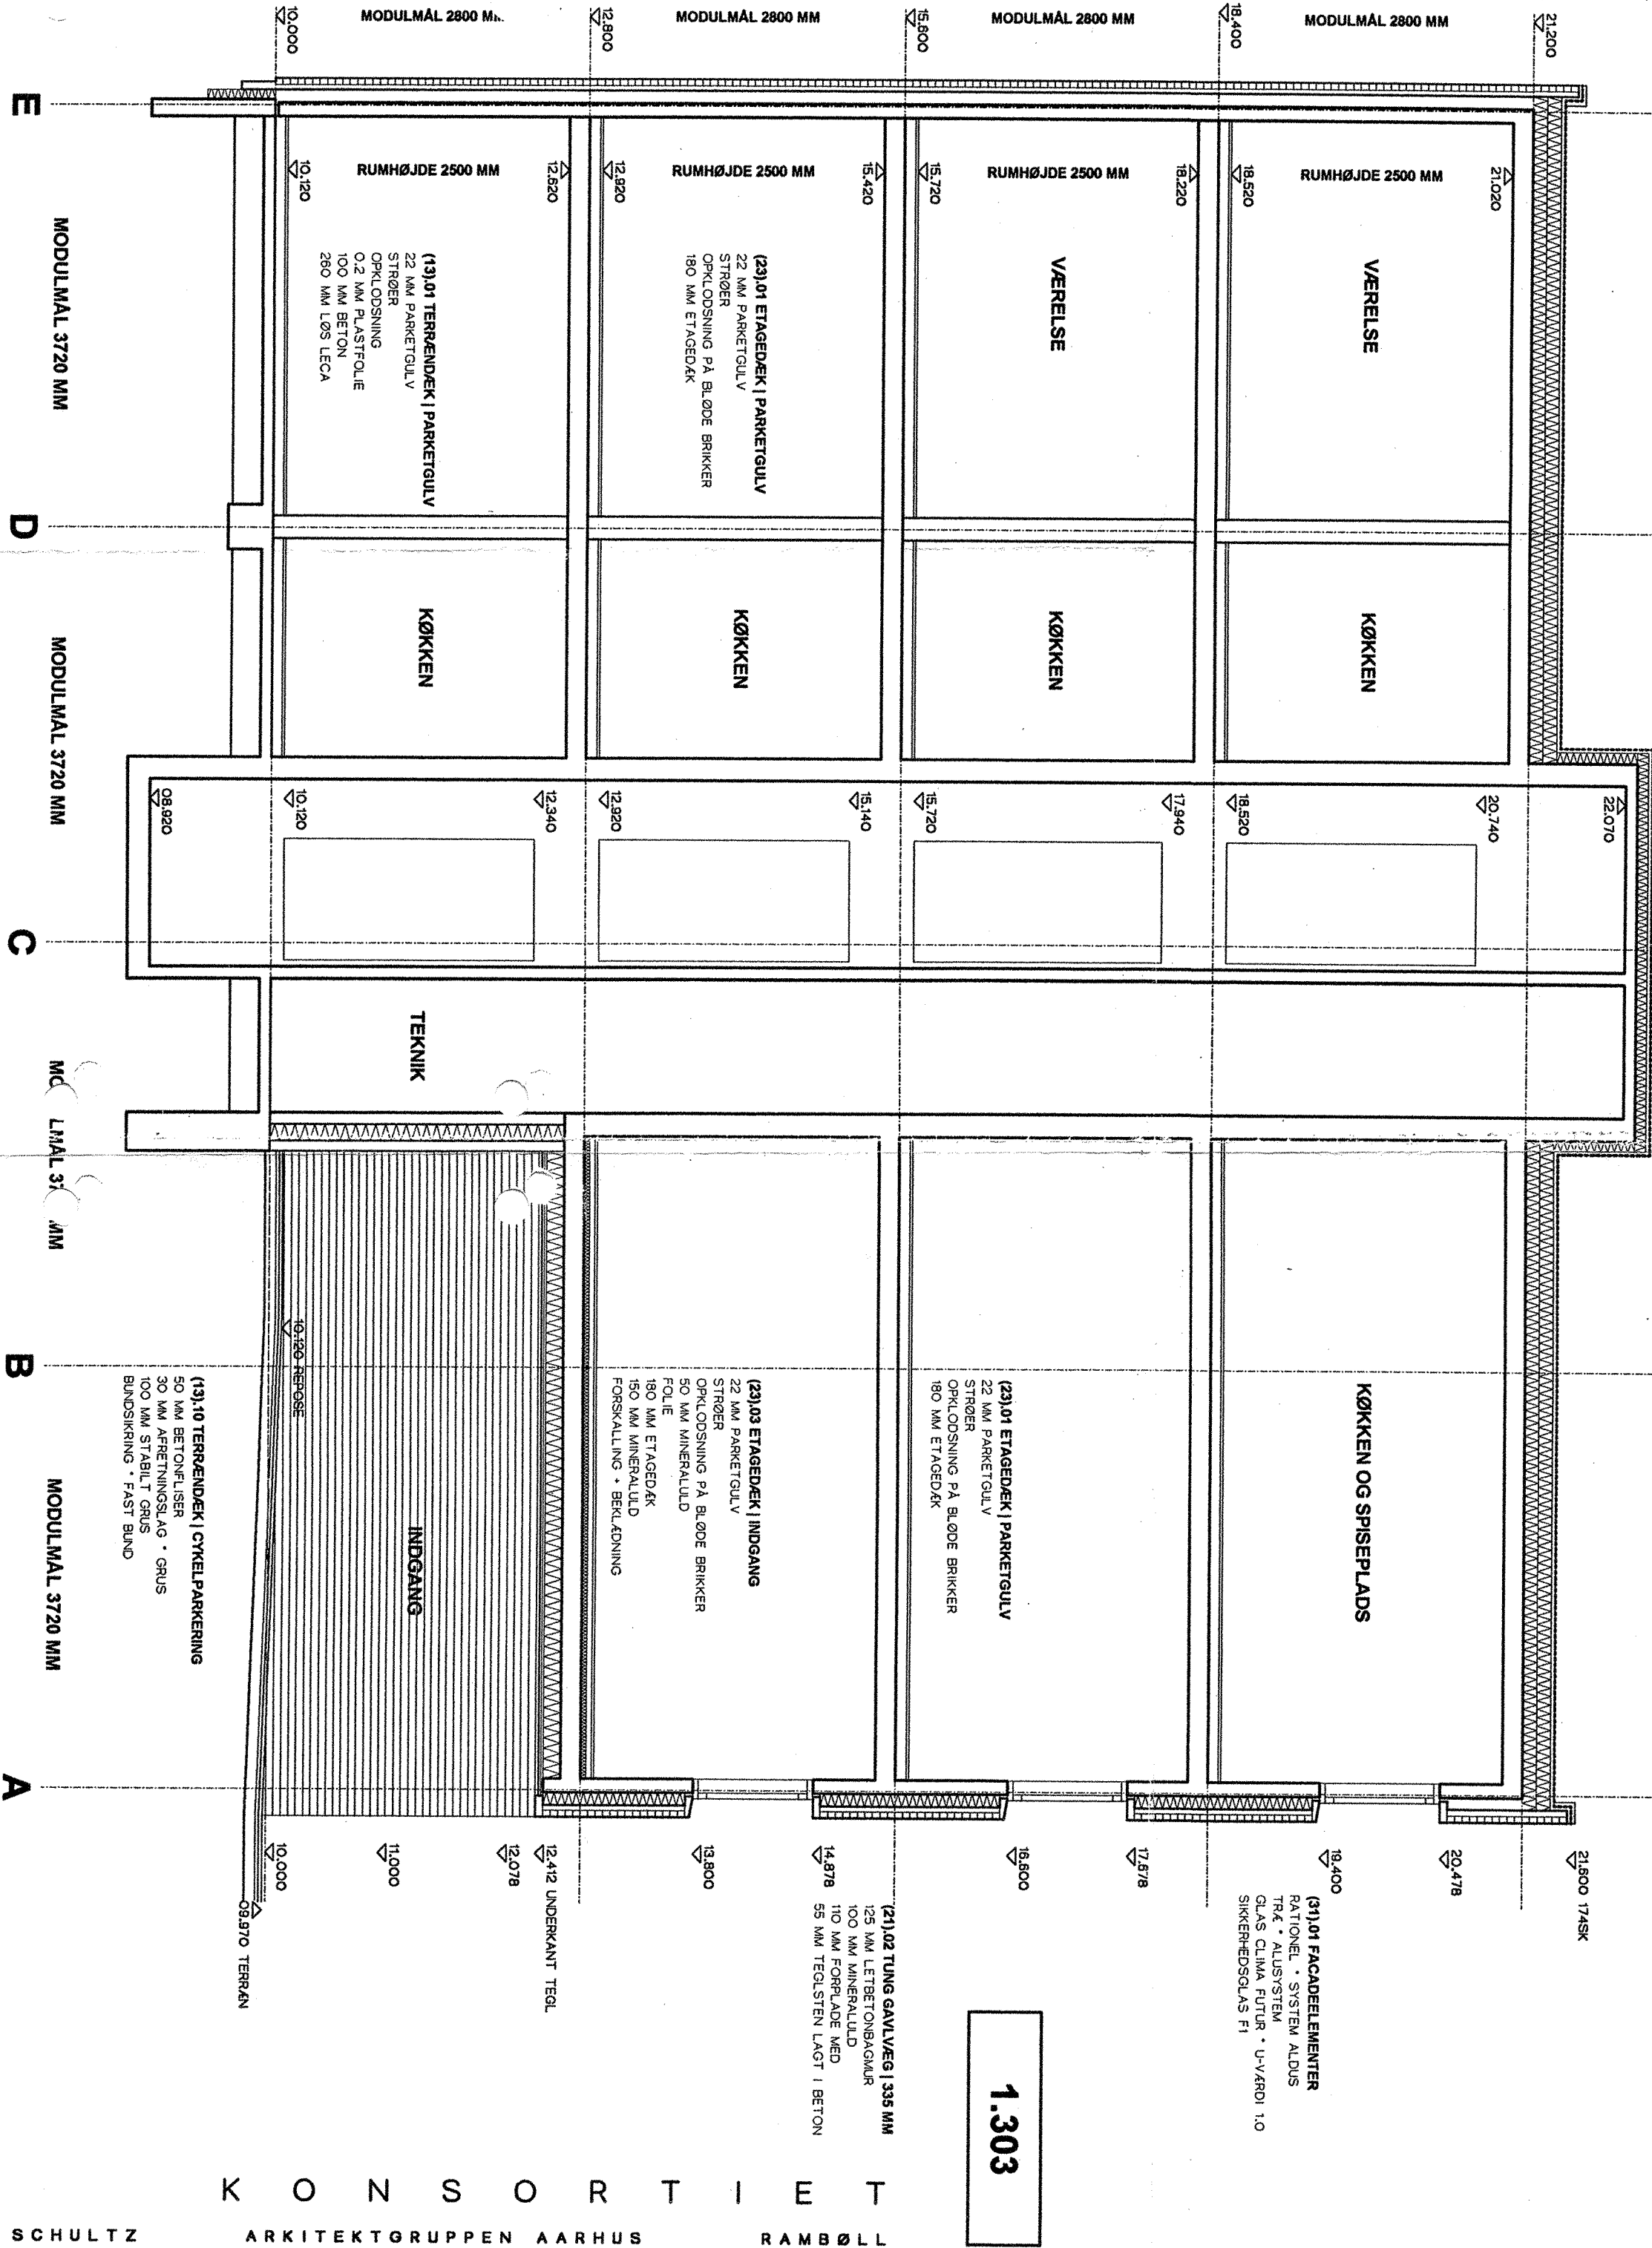

SNIT DD

SKEJBYPARKEN PROJEKTFORSLAG

KOLLEGIEKONTORET I ARHUS S.M.B.A

EMNE SNIT DD

AFDELING 24

MODTAGET
17 MRS. 2000
Højgaard & Schultz a/s

P P U
HØJGAARD & SCHULTZ

K O N S O R T I E T
ARKITEKTGRUPPEN AARHUS

RAMBØLL

REVISION

DATO	FIRMA	UDARBEJDET	KONTROL	GODKENDT	FILE
NAVN	A A				

S A G 9 8 2 1 0
M A L 1 : 5 0
DATO 08.03.2000

1.303